



OVERZICHTSPLATTEGROND

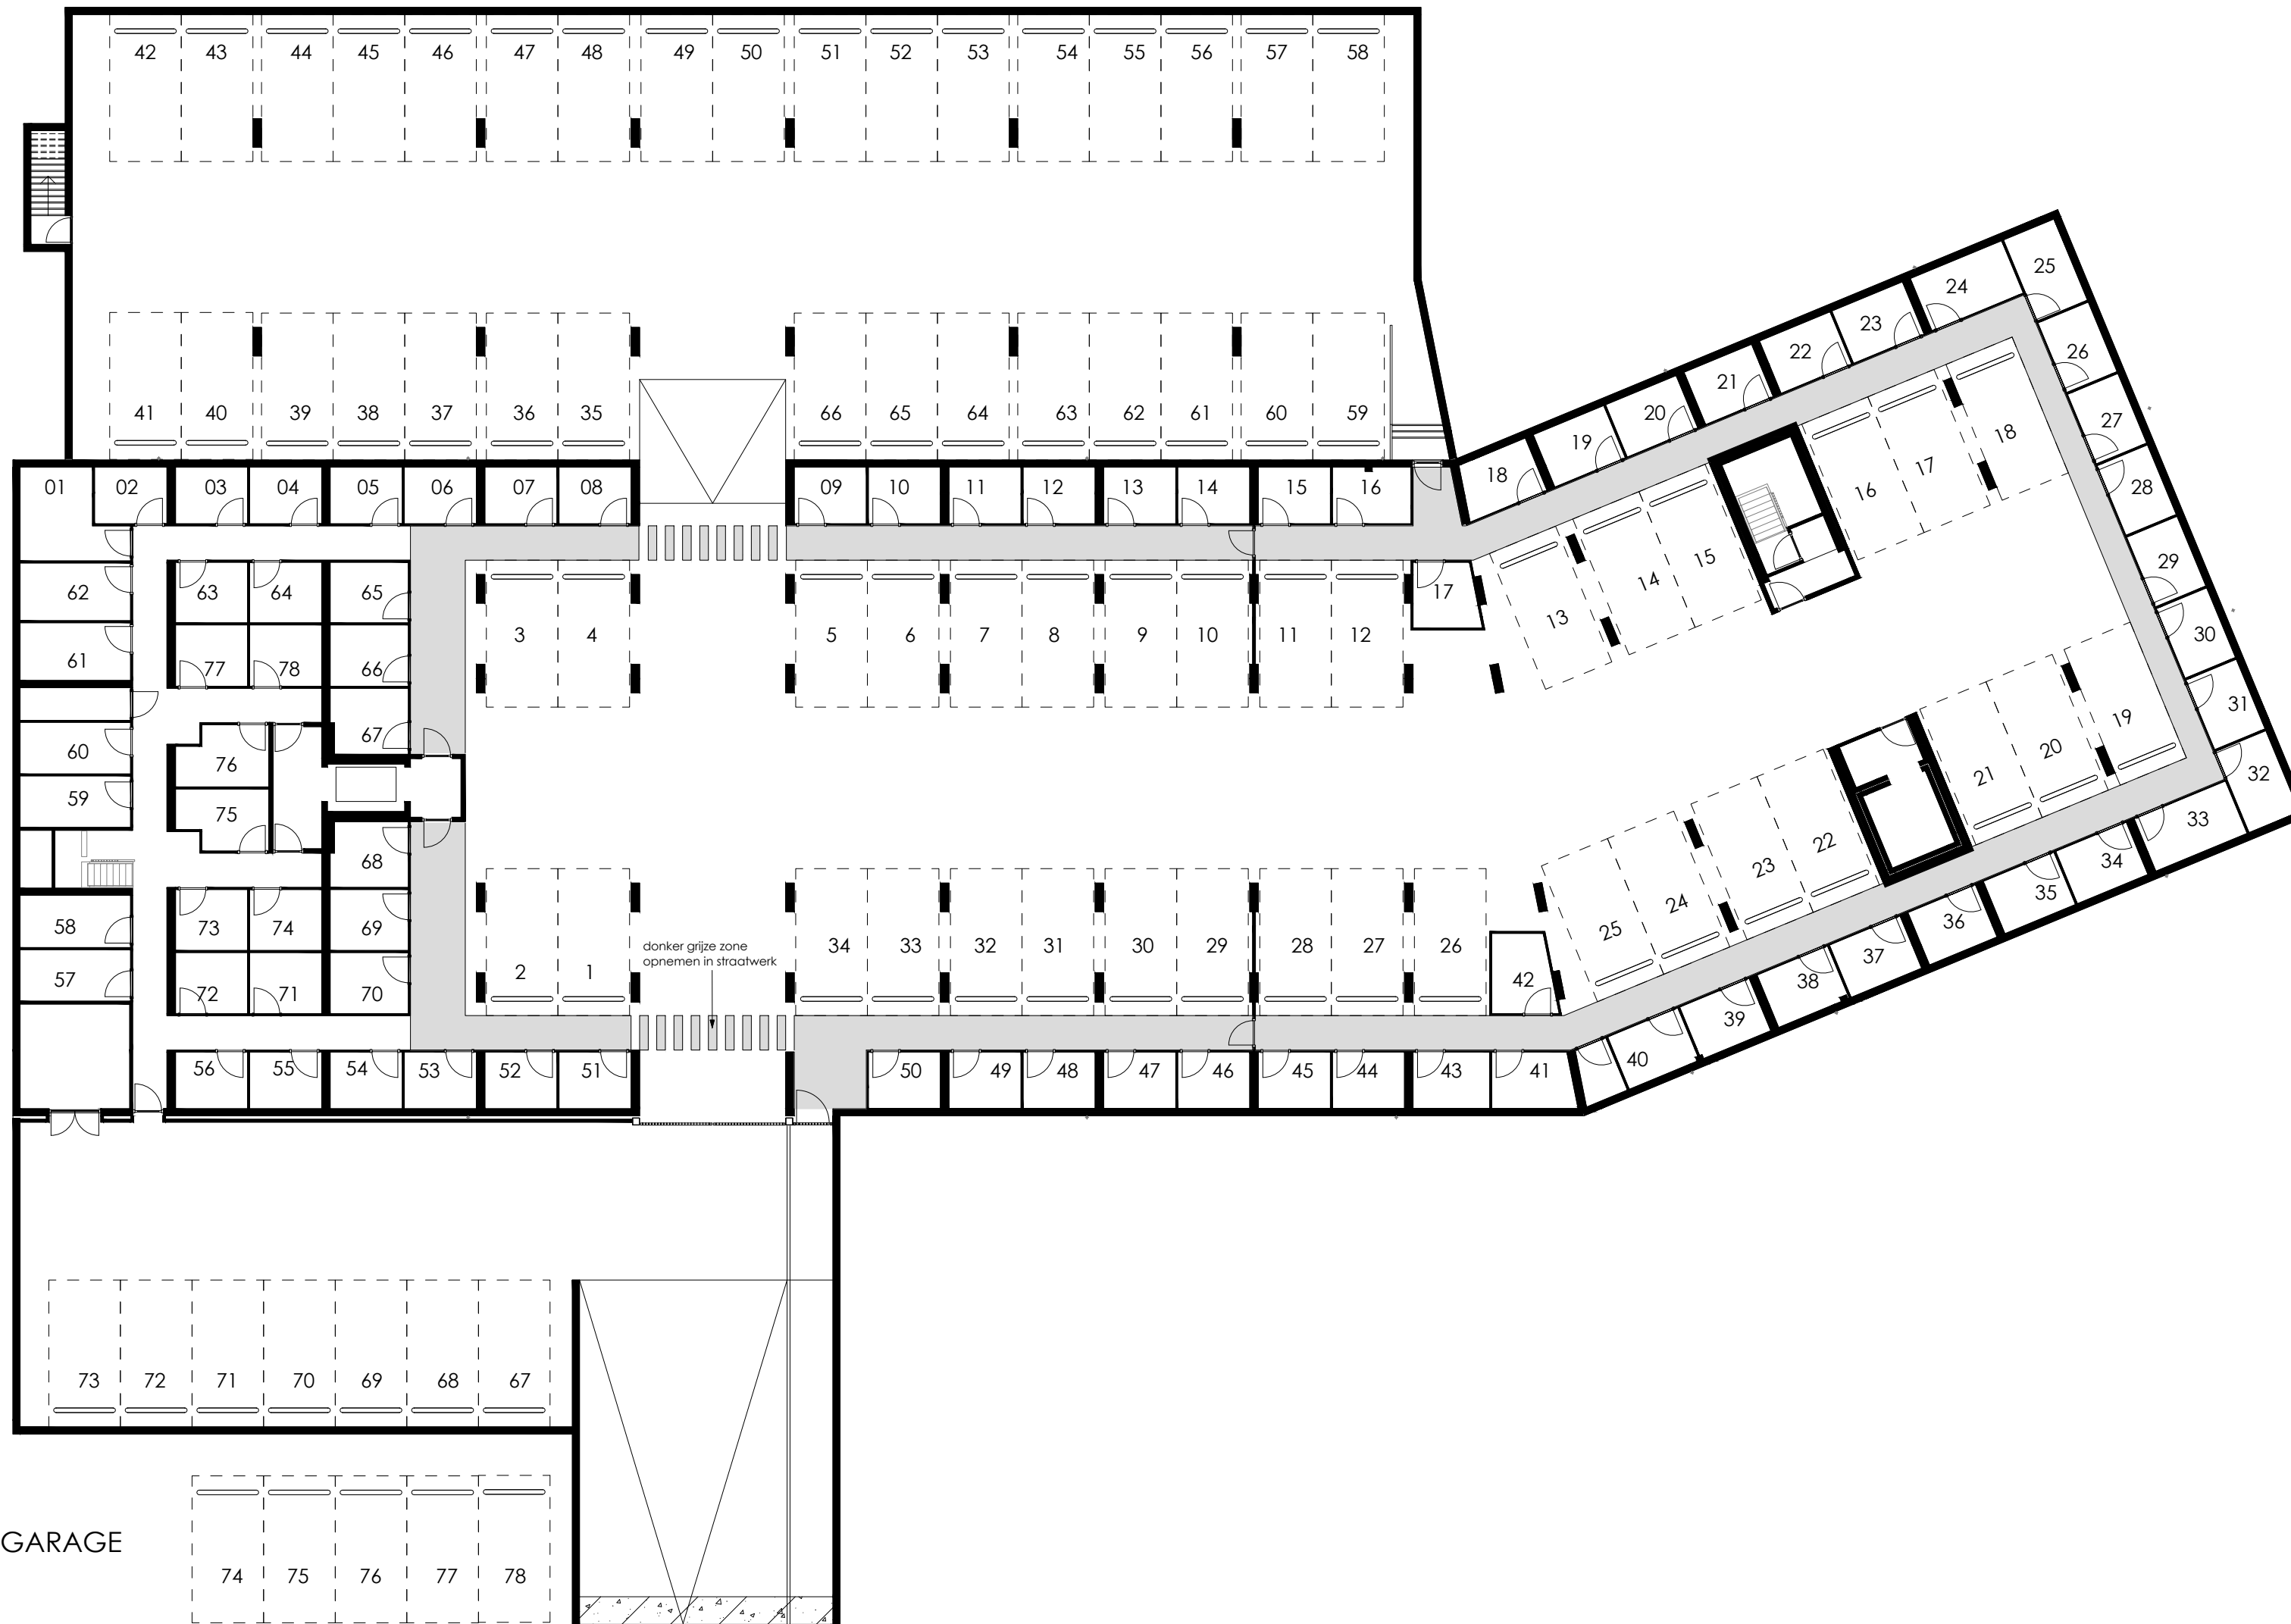

-1 STALLINGSGARAGE

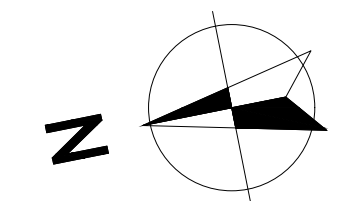


0 1 2 3 4 5 6 7 8 9 10

SCHAAL 1:200
Printformaat A2


SCHAAL 1:200
NUMMER

VK-000

OVERZICHTSPLATTEGROND

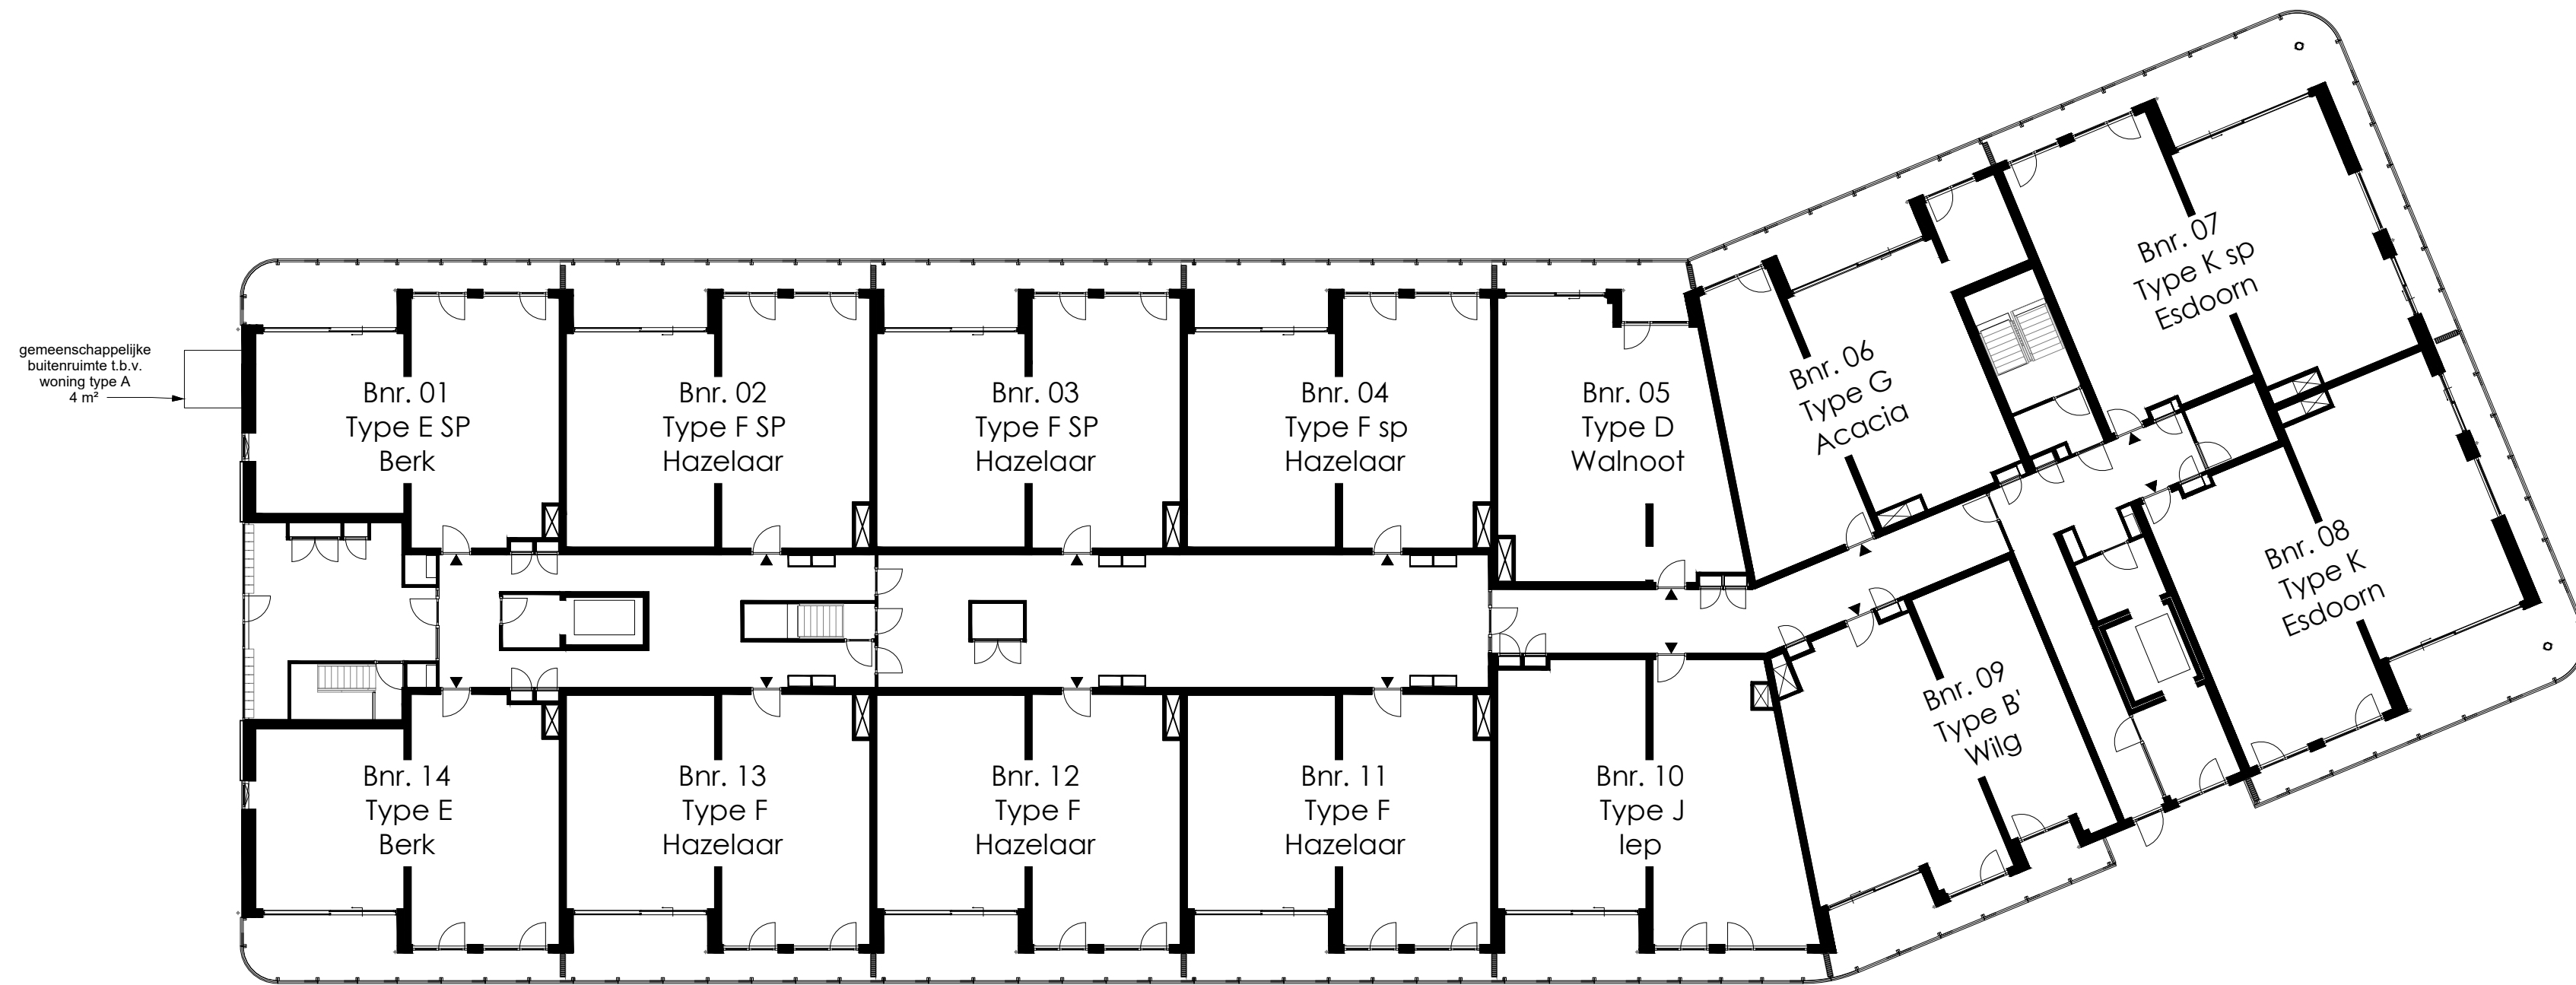

BEGANE GROND


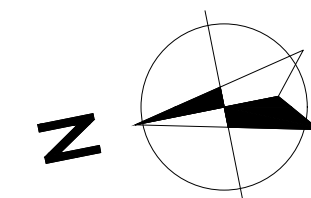


0 1 2 3 4 5 6 7 8 9 10
SCHAAL 1:200
Printformaat A2


SCHAAL 1:200
NUMMER

VK-100

OVERZICHTSPLATTEGROND

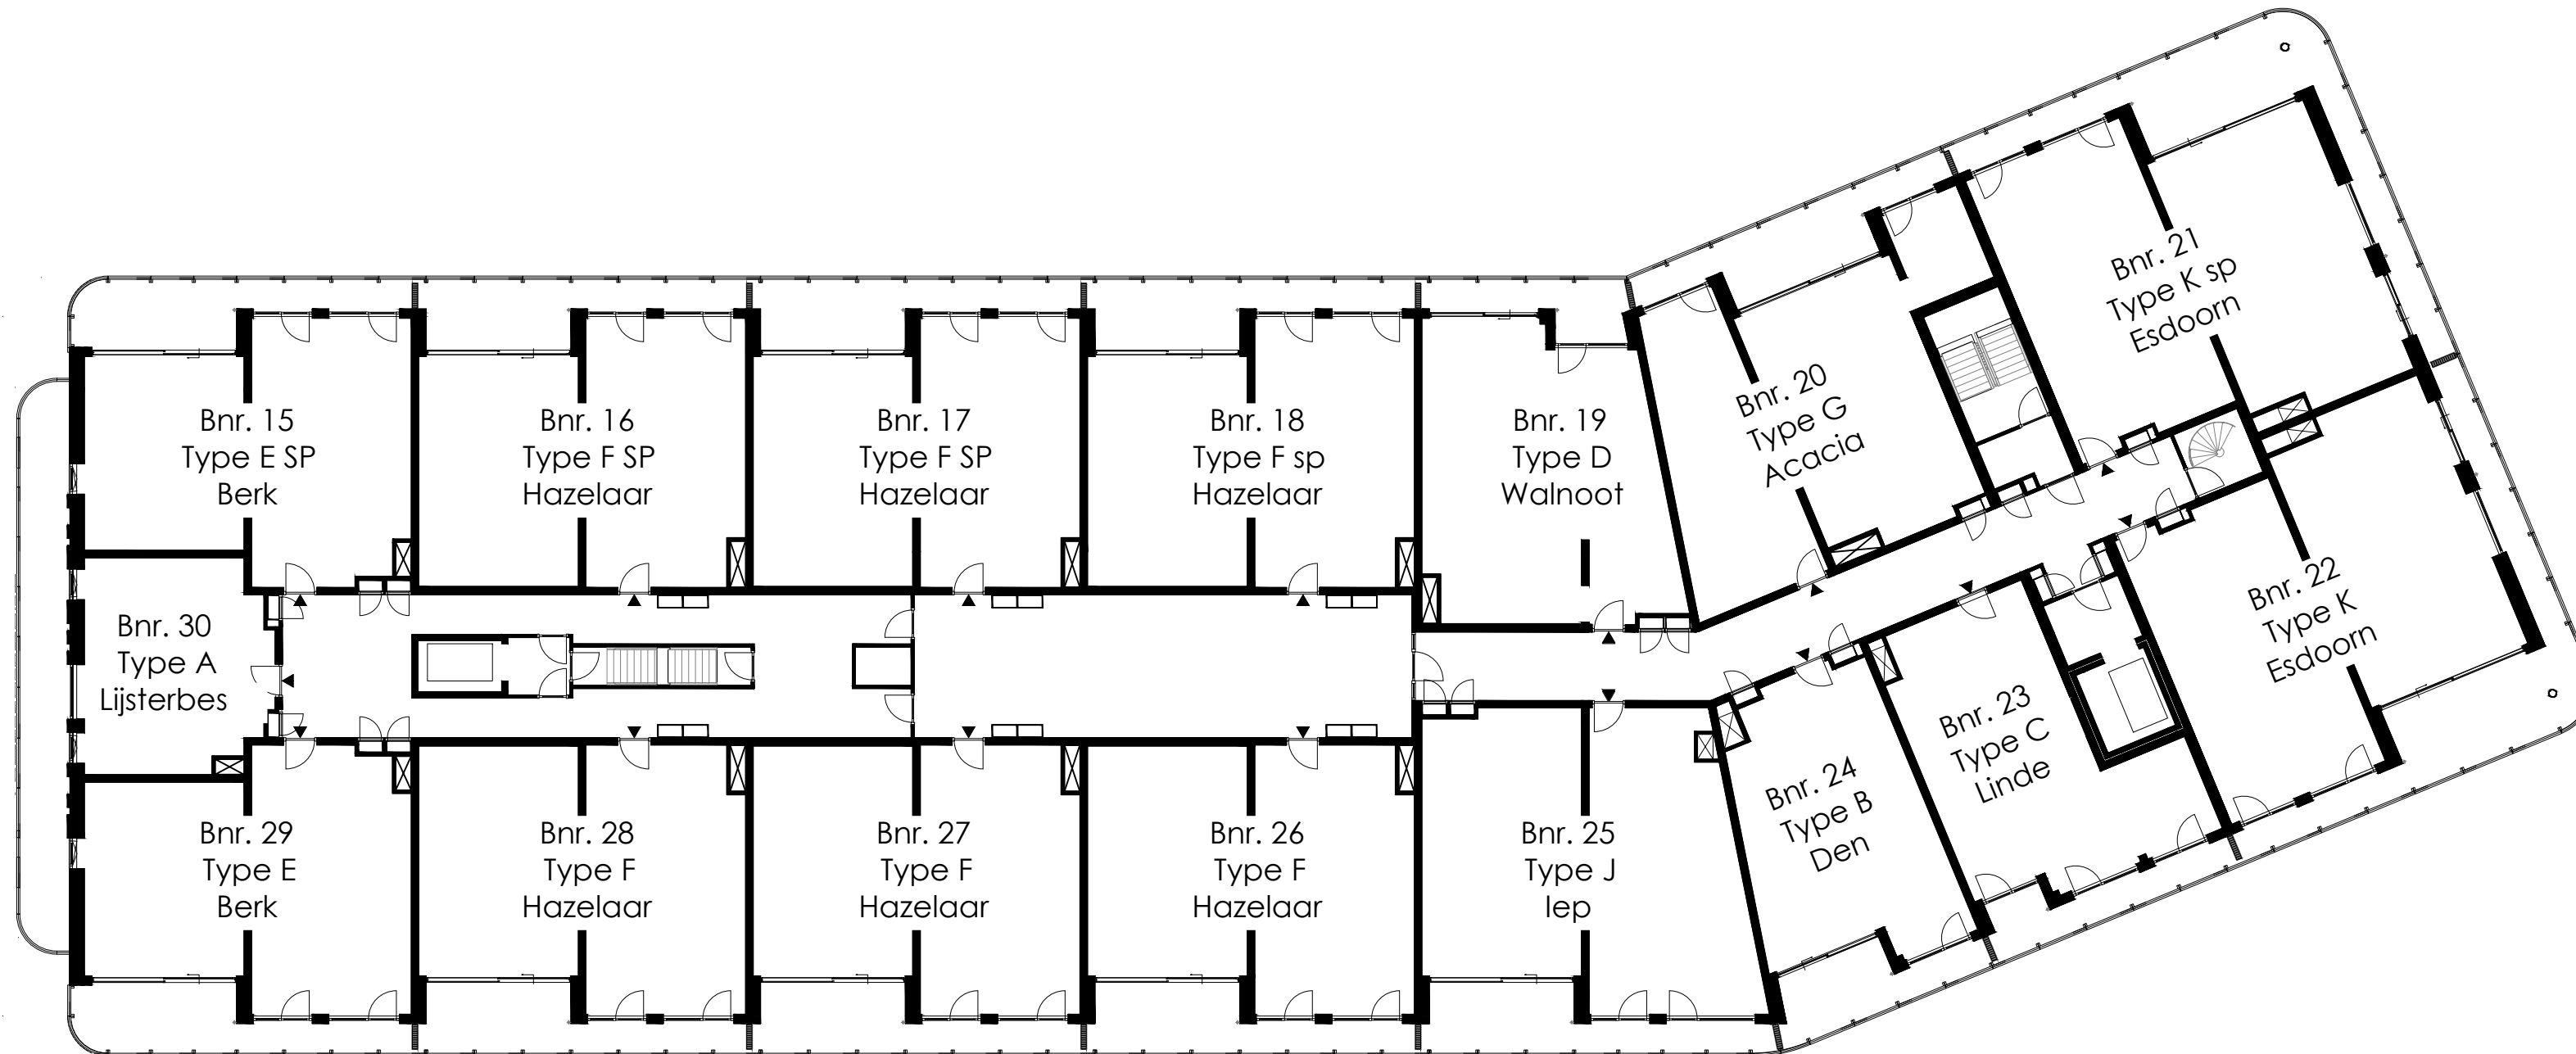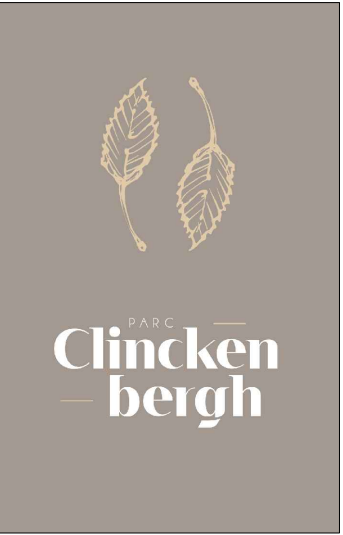

1e VERDIEPING

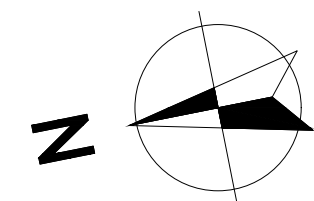


0 1 2 3 4 5 6 7 8 9 10

SCHAAL 1:200
Printformaat A2


SCHAAL 1:200
NUMMER

VK-101

OVERZICHTSPLATTEGROND

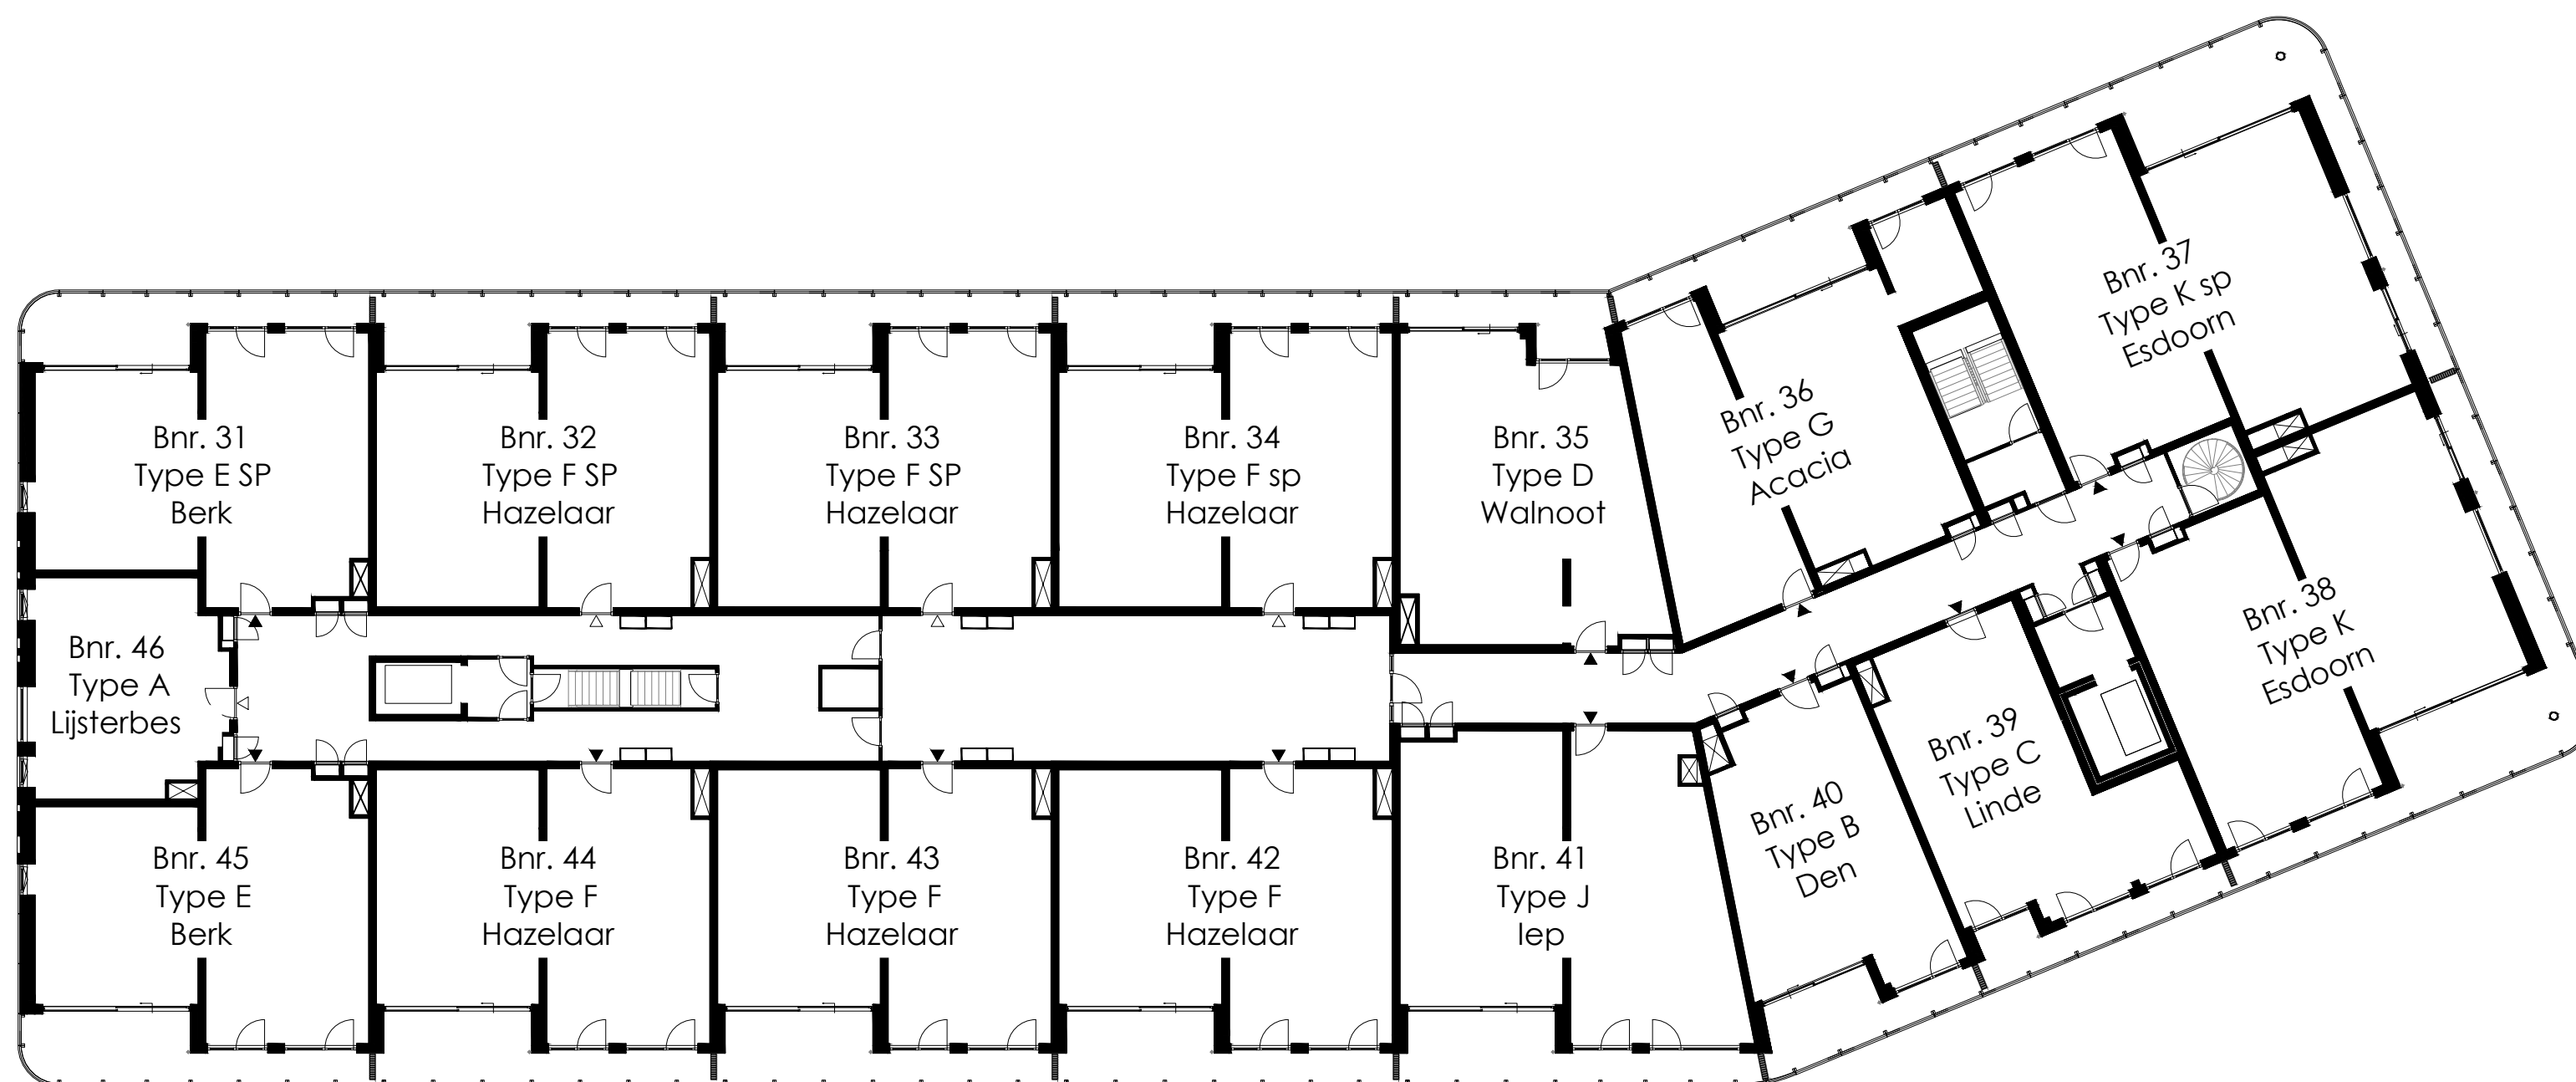

2e VERDIEPING

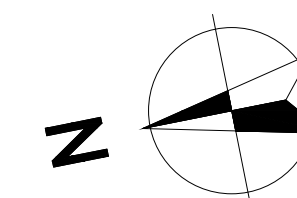



0 1 2 3 4 5 6 7 8 9 10

SCHAAL 1:200
Printformaat A2



SCHAAL 1:200
NUMMER

VK-102

OVERZICHTSPLATTEGROND

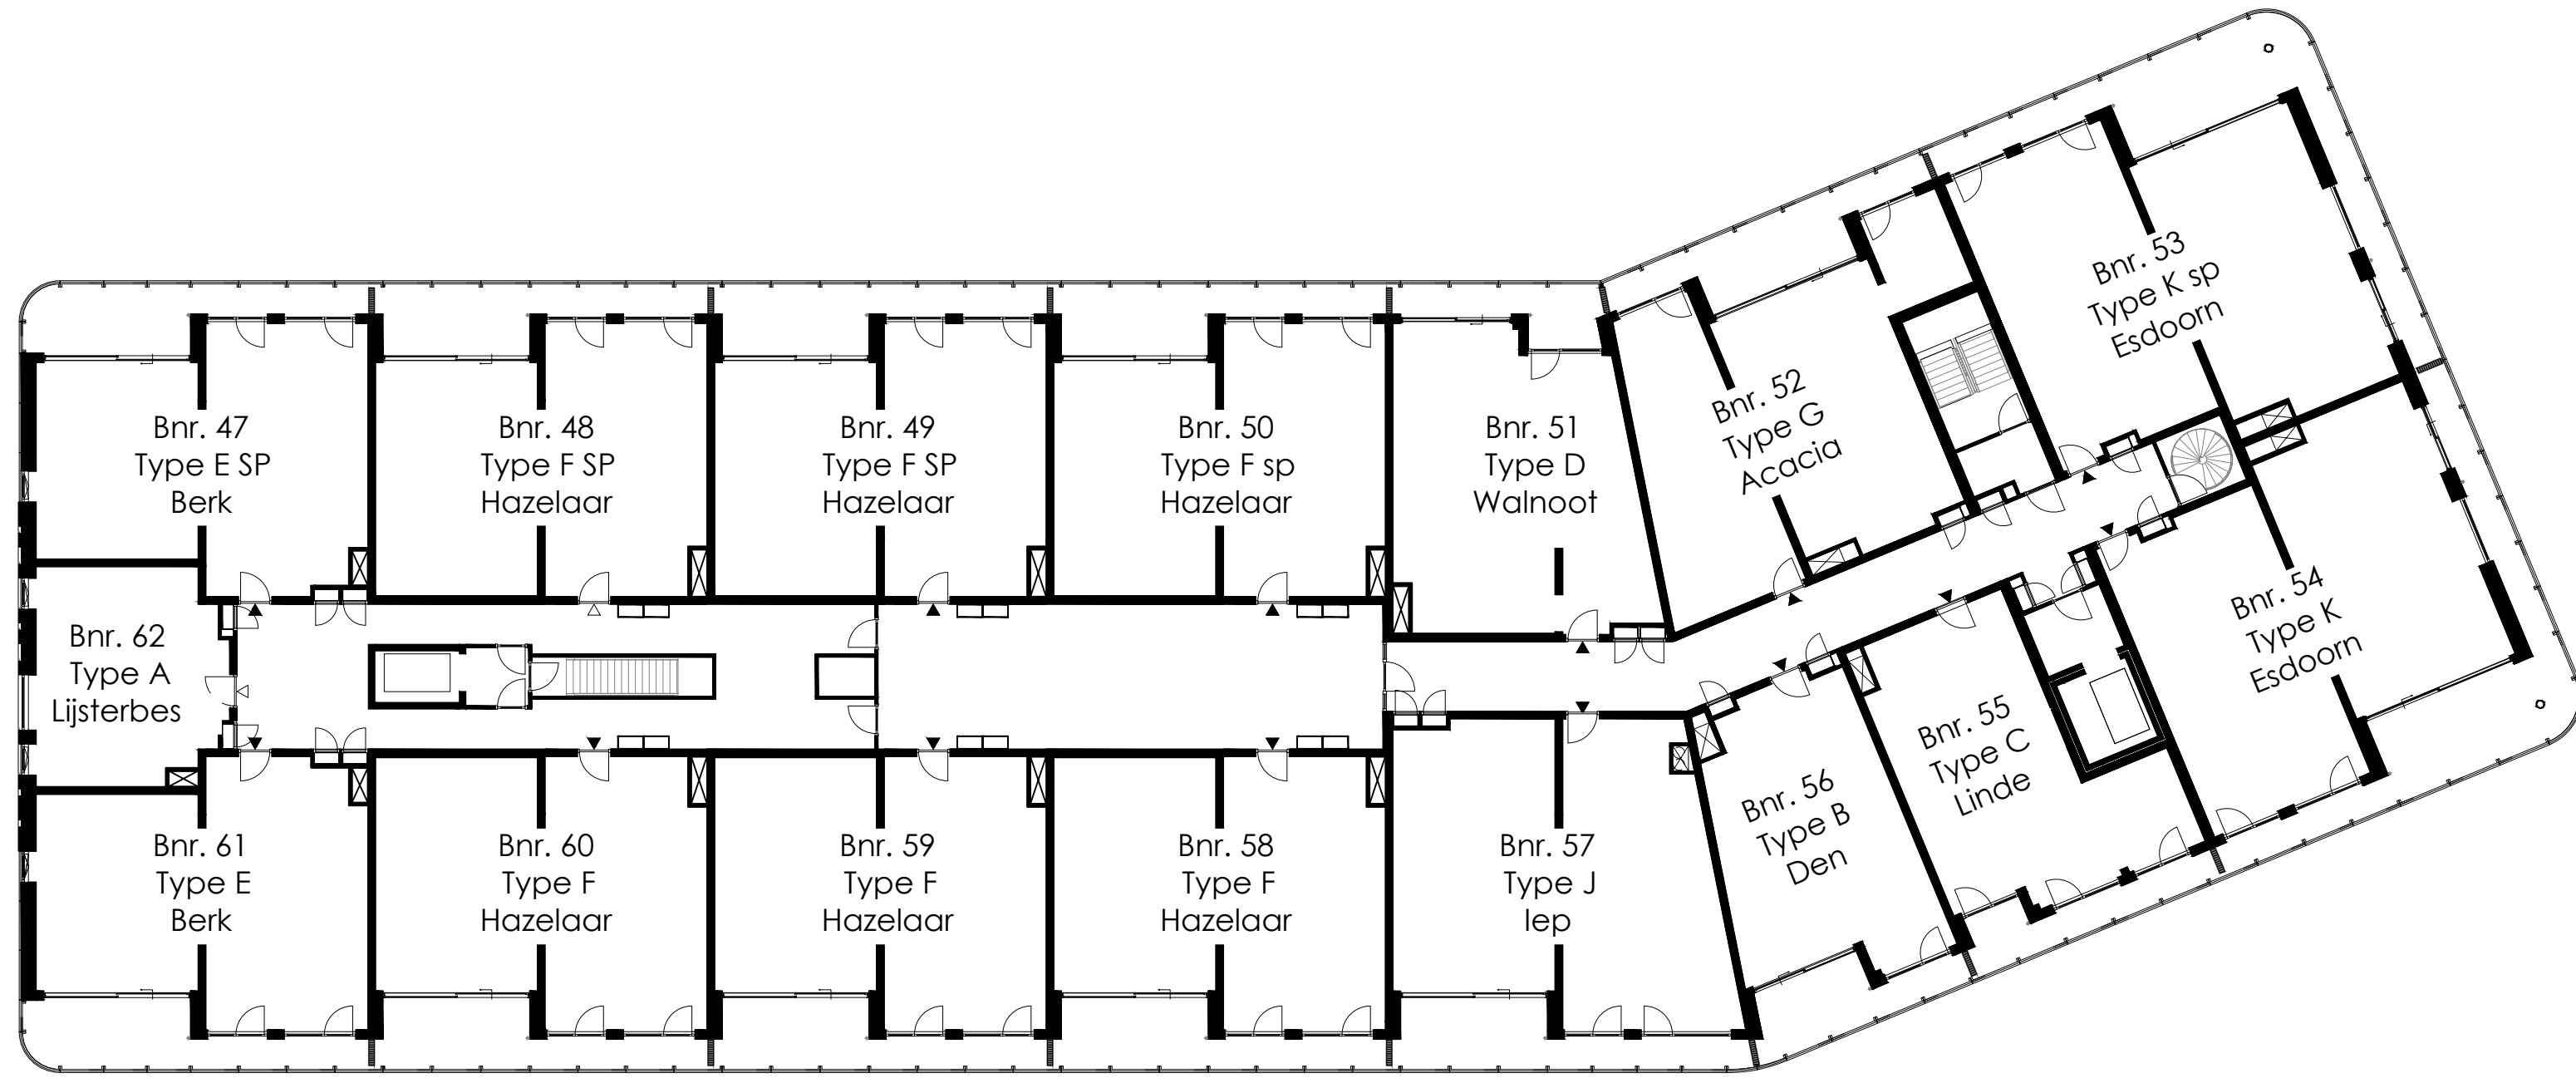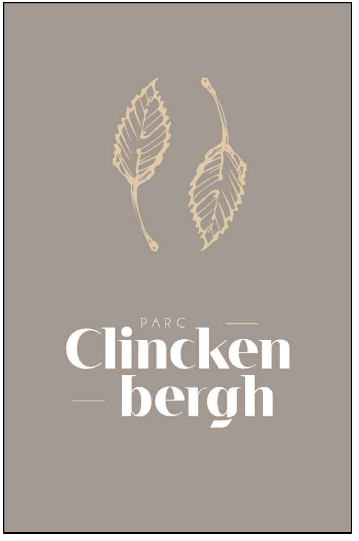

3e VERDIEPING

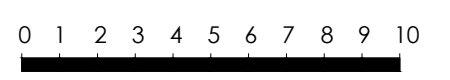
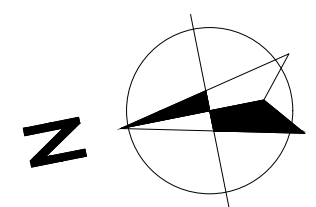


SCHAAL 1:200
Printformaat A2



SCHAAL 1:200
NUMMER

VK-103

OVERZICHTSPLATTEGROND

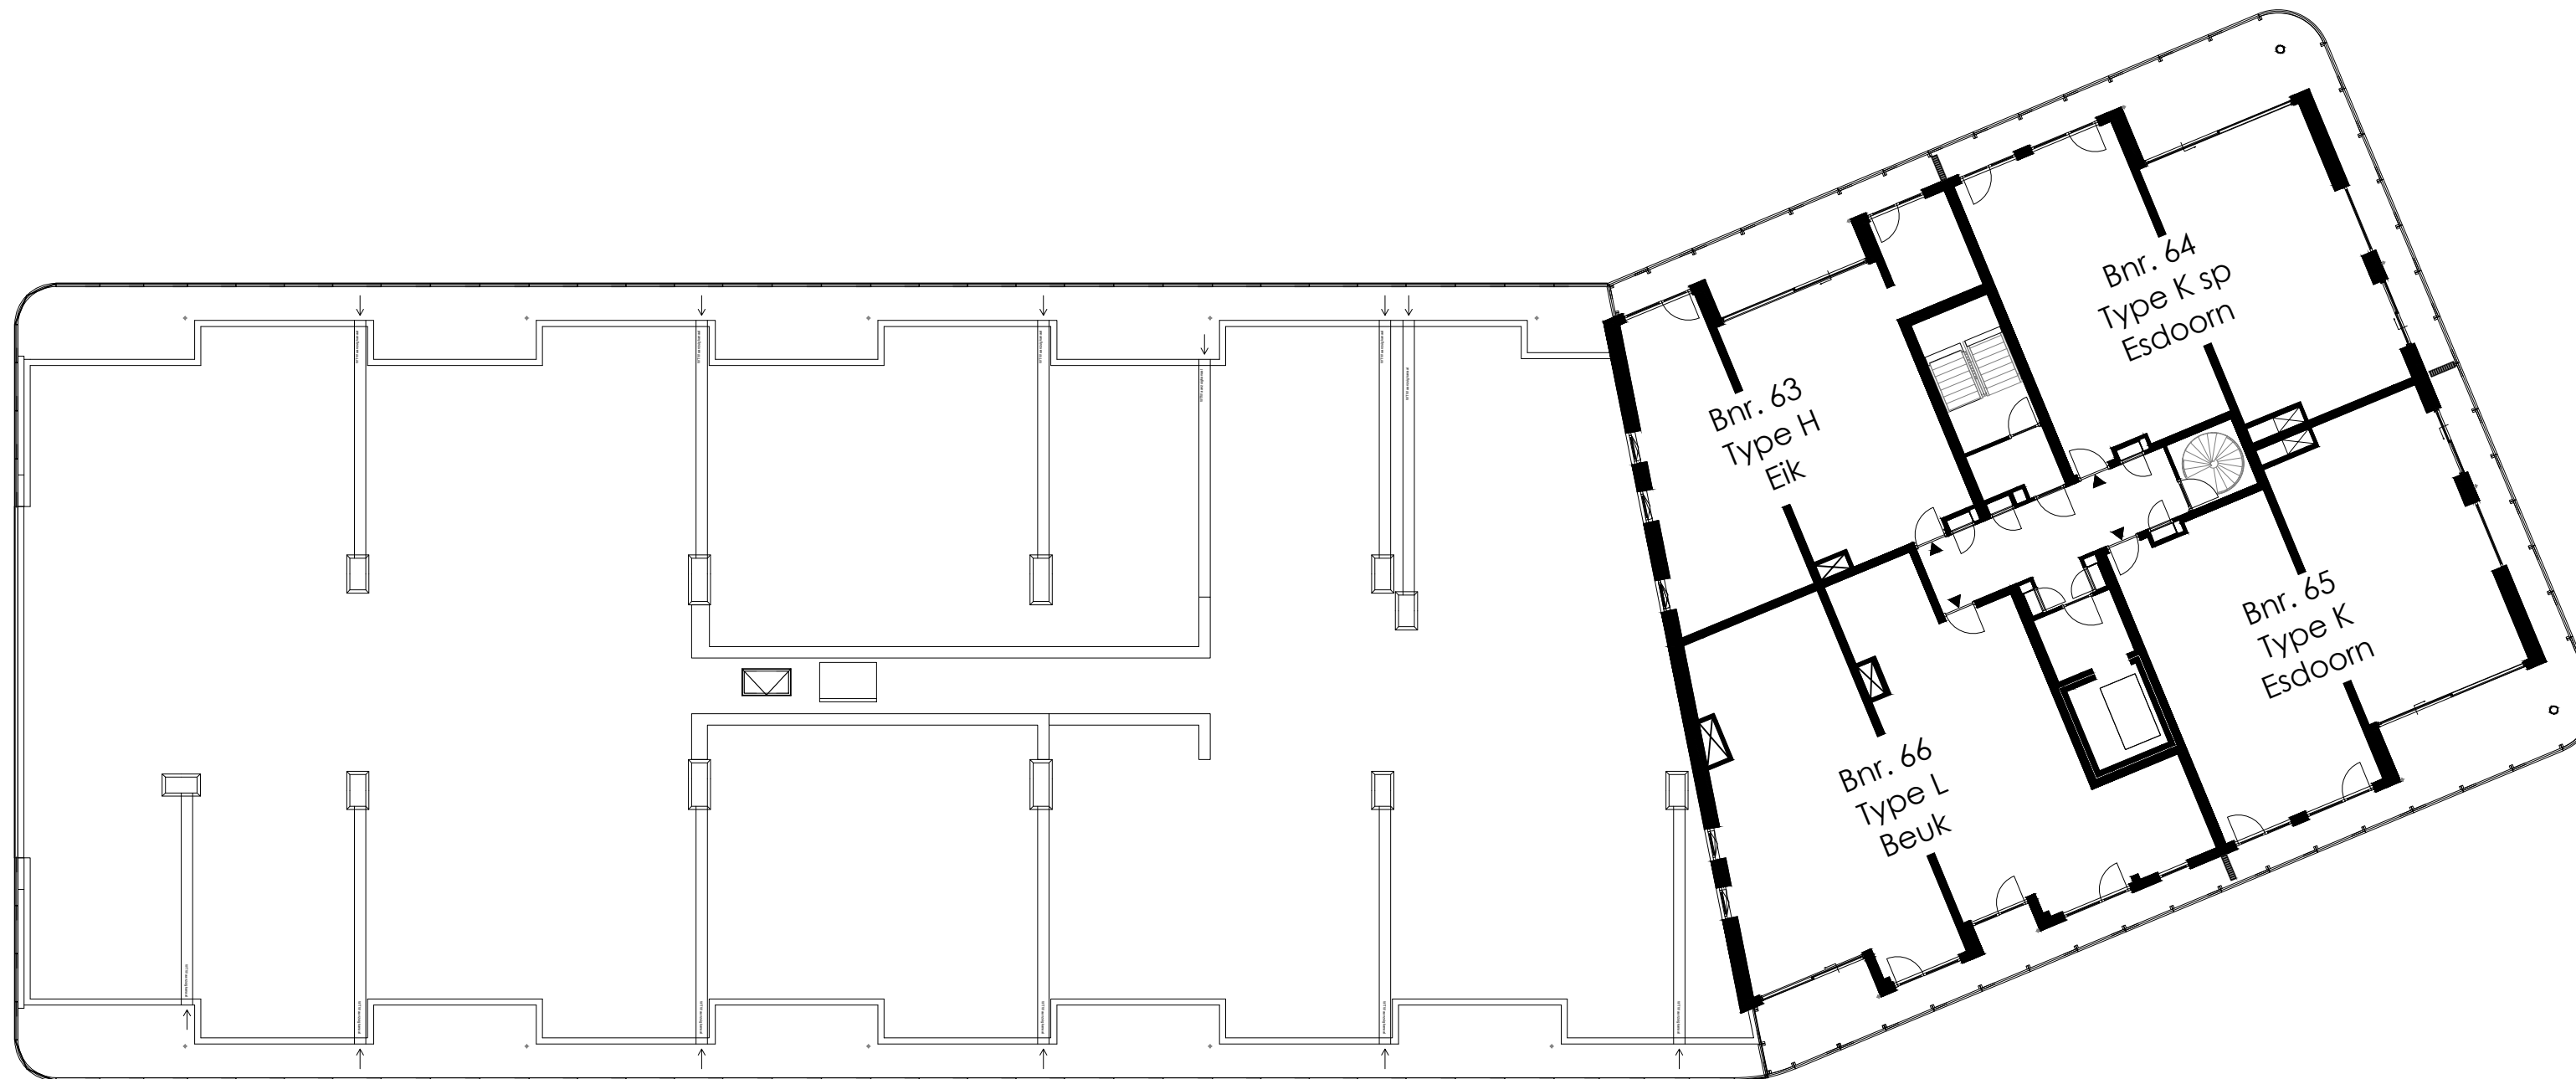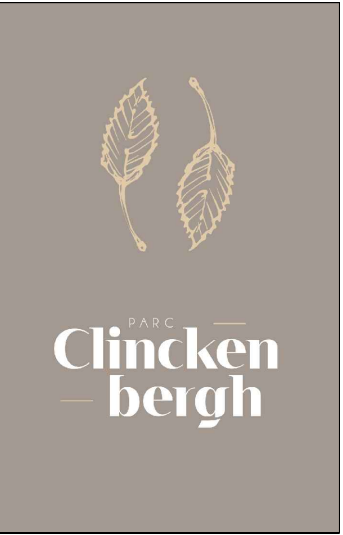

4e VERDIEPING

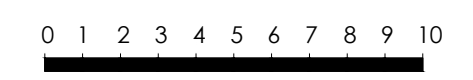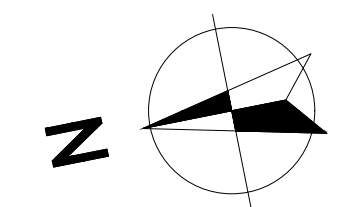


SCHAAL 1:200
Printformaat A2


SCHAAL 1:200
NUMMER

VK-104

OVERZICHTSPLATTEGROND

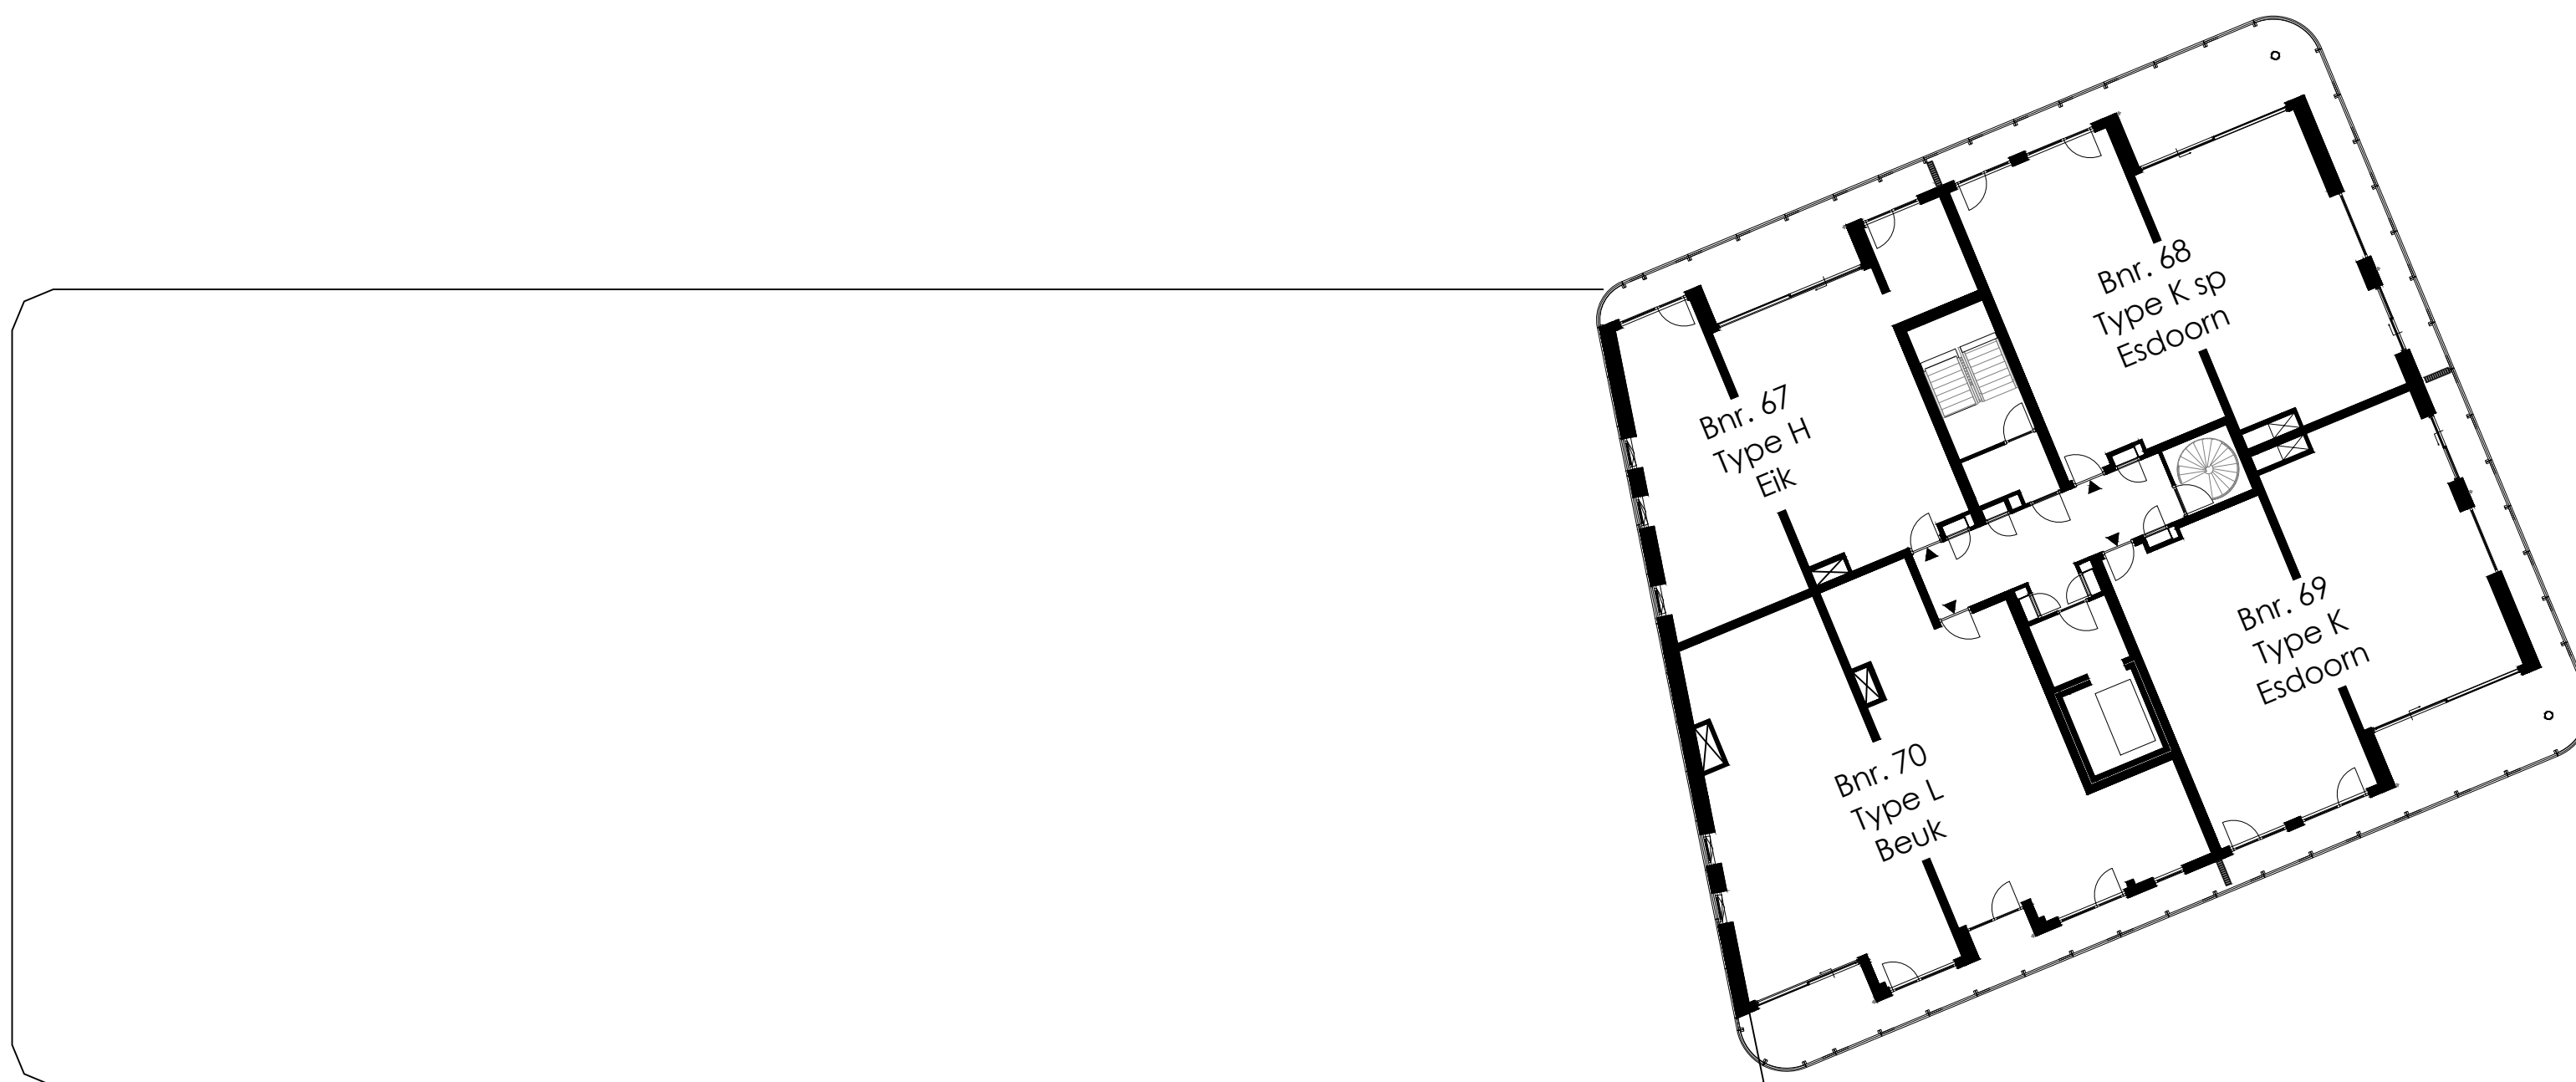

5e VERDIEPING

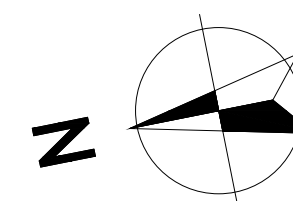


0 1 2 3 4 5 6 7 8 9 10

SCHAAL 1:200
Printformaat A2


SCHAAL 1:200
NUMMER

VK-105

OVERZICHTSPLATTEGROND

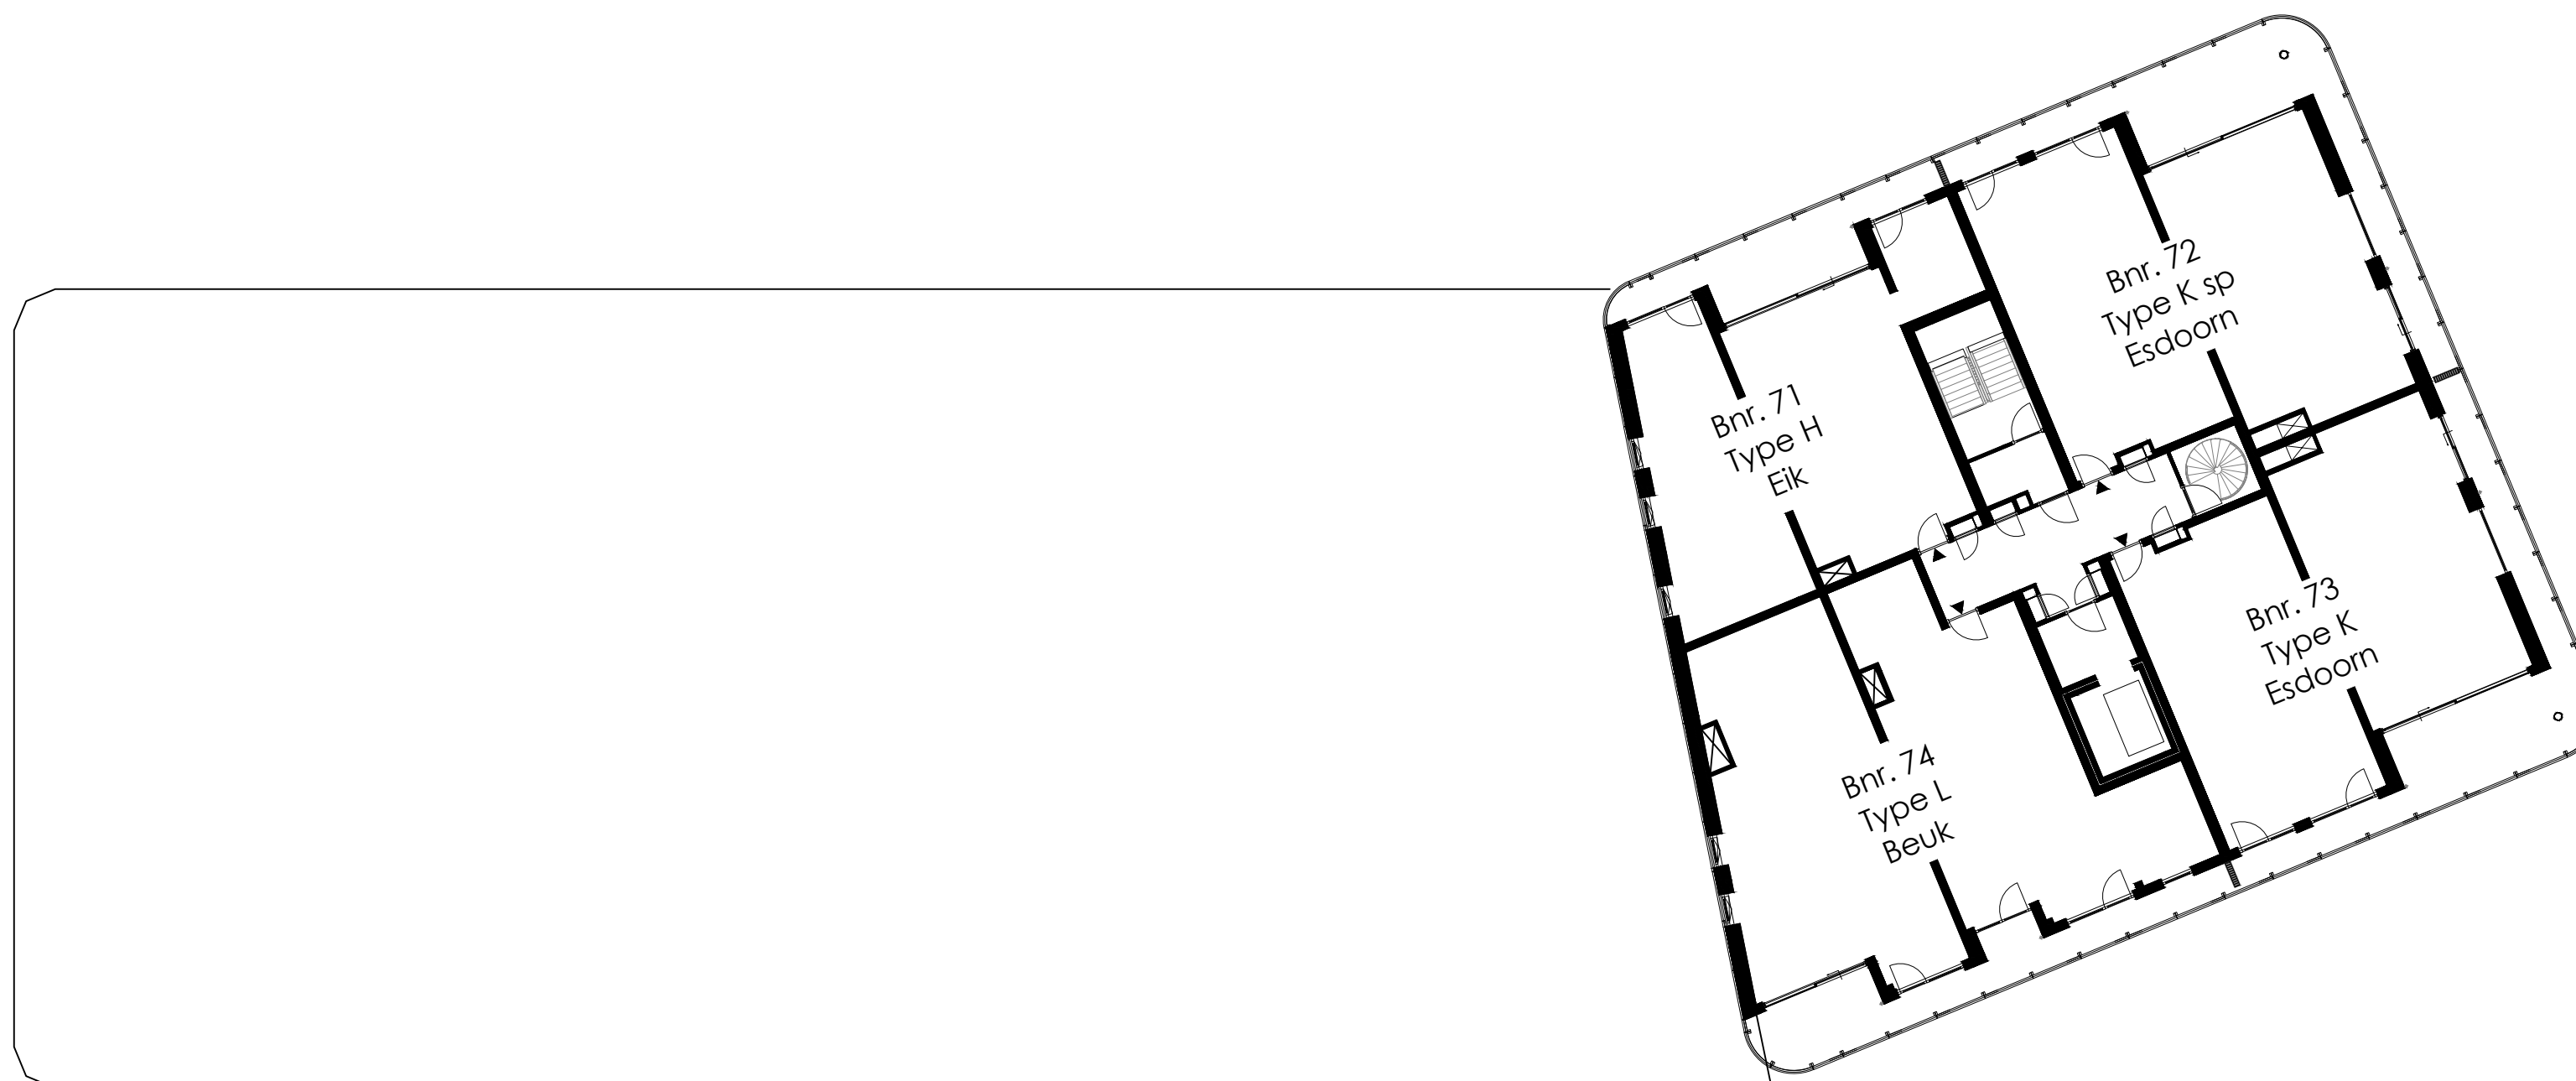

6e VERDIEPING

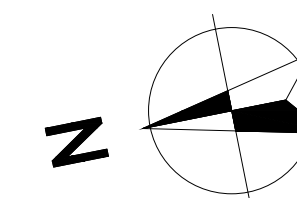


0 1 2 3 4 5 6 7 8 9 10

SCHAAL 1:200
Printformaat A2


SCHAAL 1:200
NUMMER

VK-106

OVERZICHTSPLATTEGROND

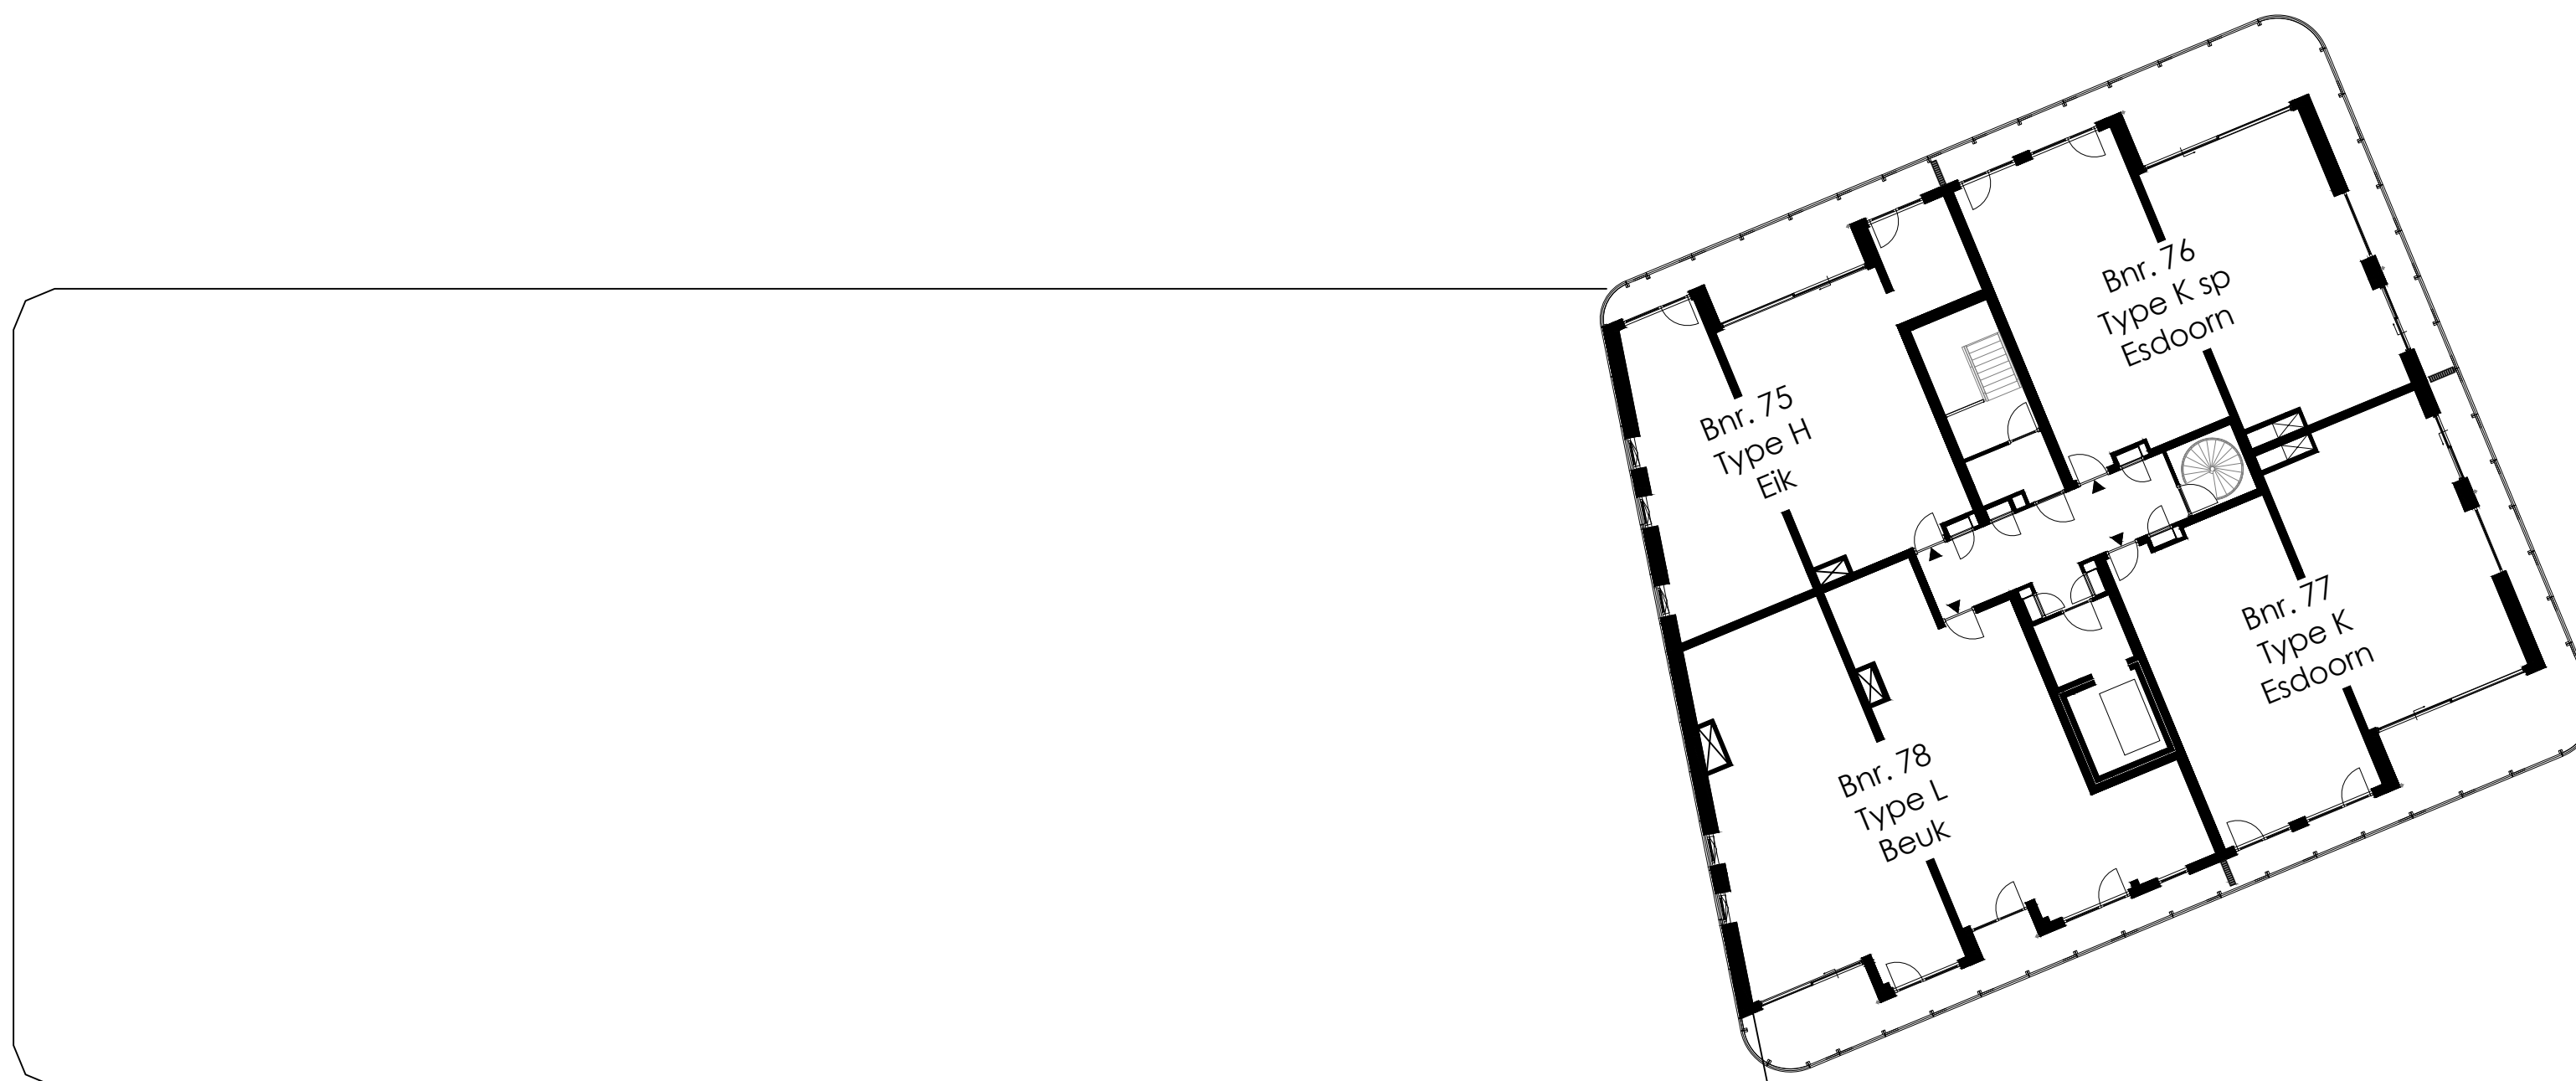

7e VERDIEPING

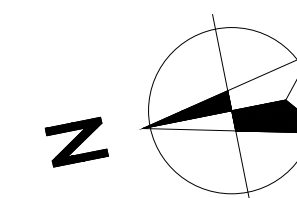



0 1 2 3 4 5 6 7 8 9 10

SCHAAL 1:200
Printformaat A2


SCHAAL 1:200
NUMMER

VK-107

OVERZICHTSPLATTEGROND

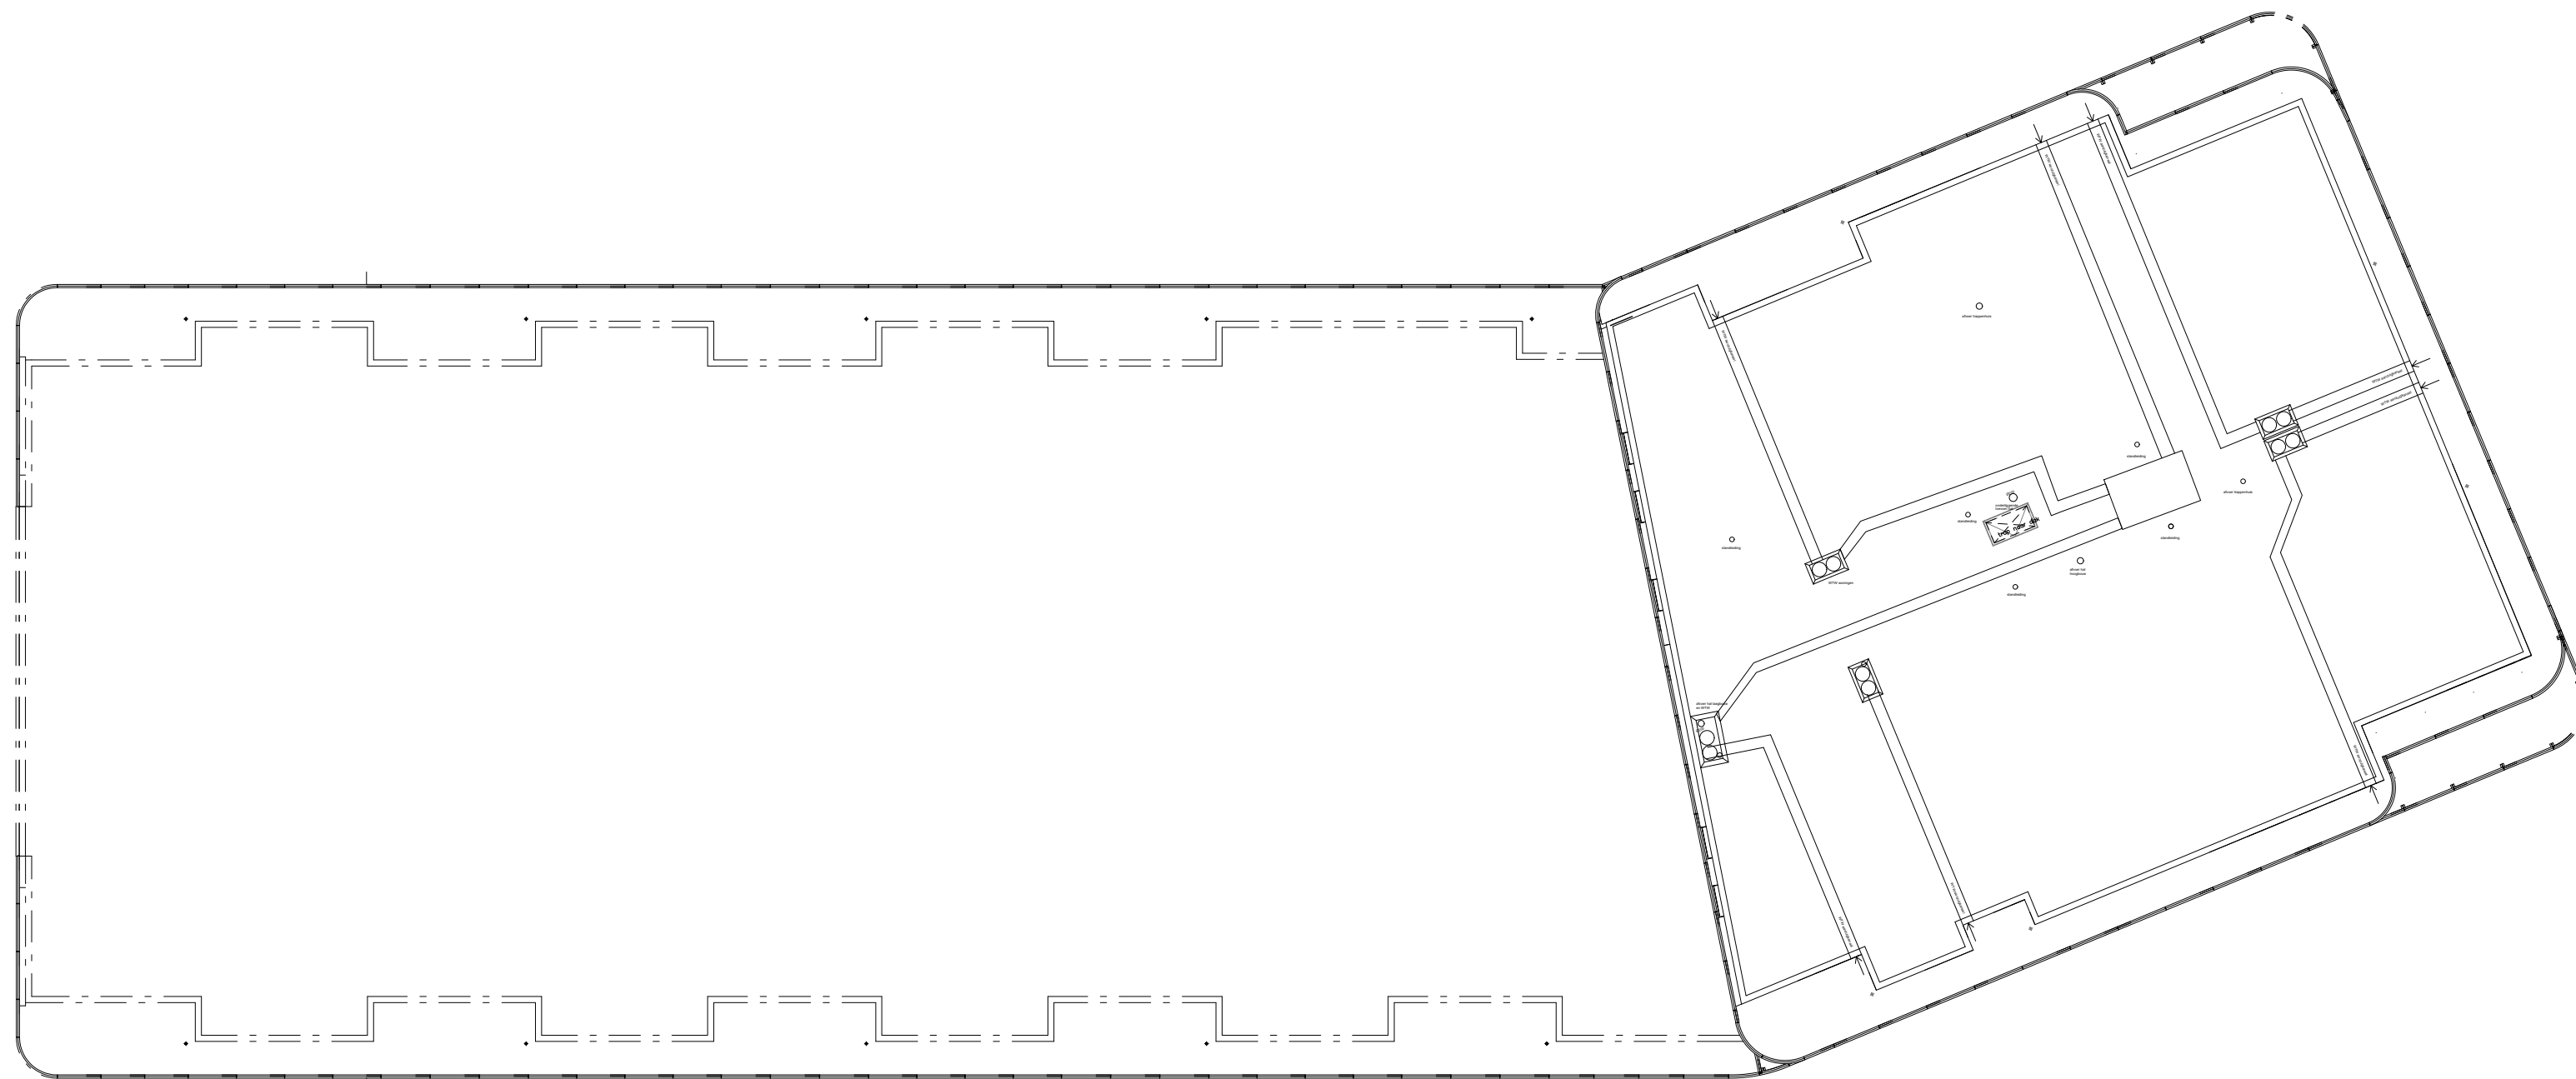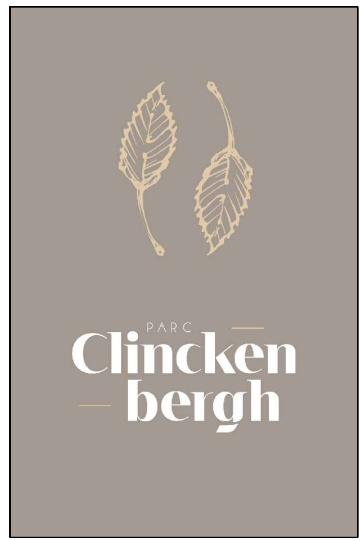

8e VERDIEPING

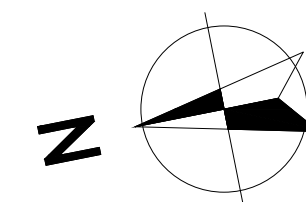


0 1 2 3 4 5 6 7 8 9 10

SCHAAL 1:200
Printformaat A2


SCHAAL 1:200

NUMMER

VK-108

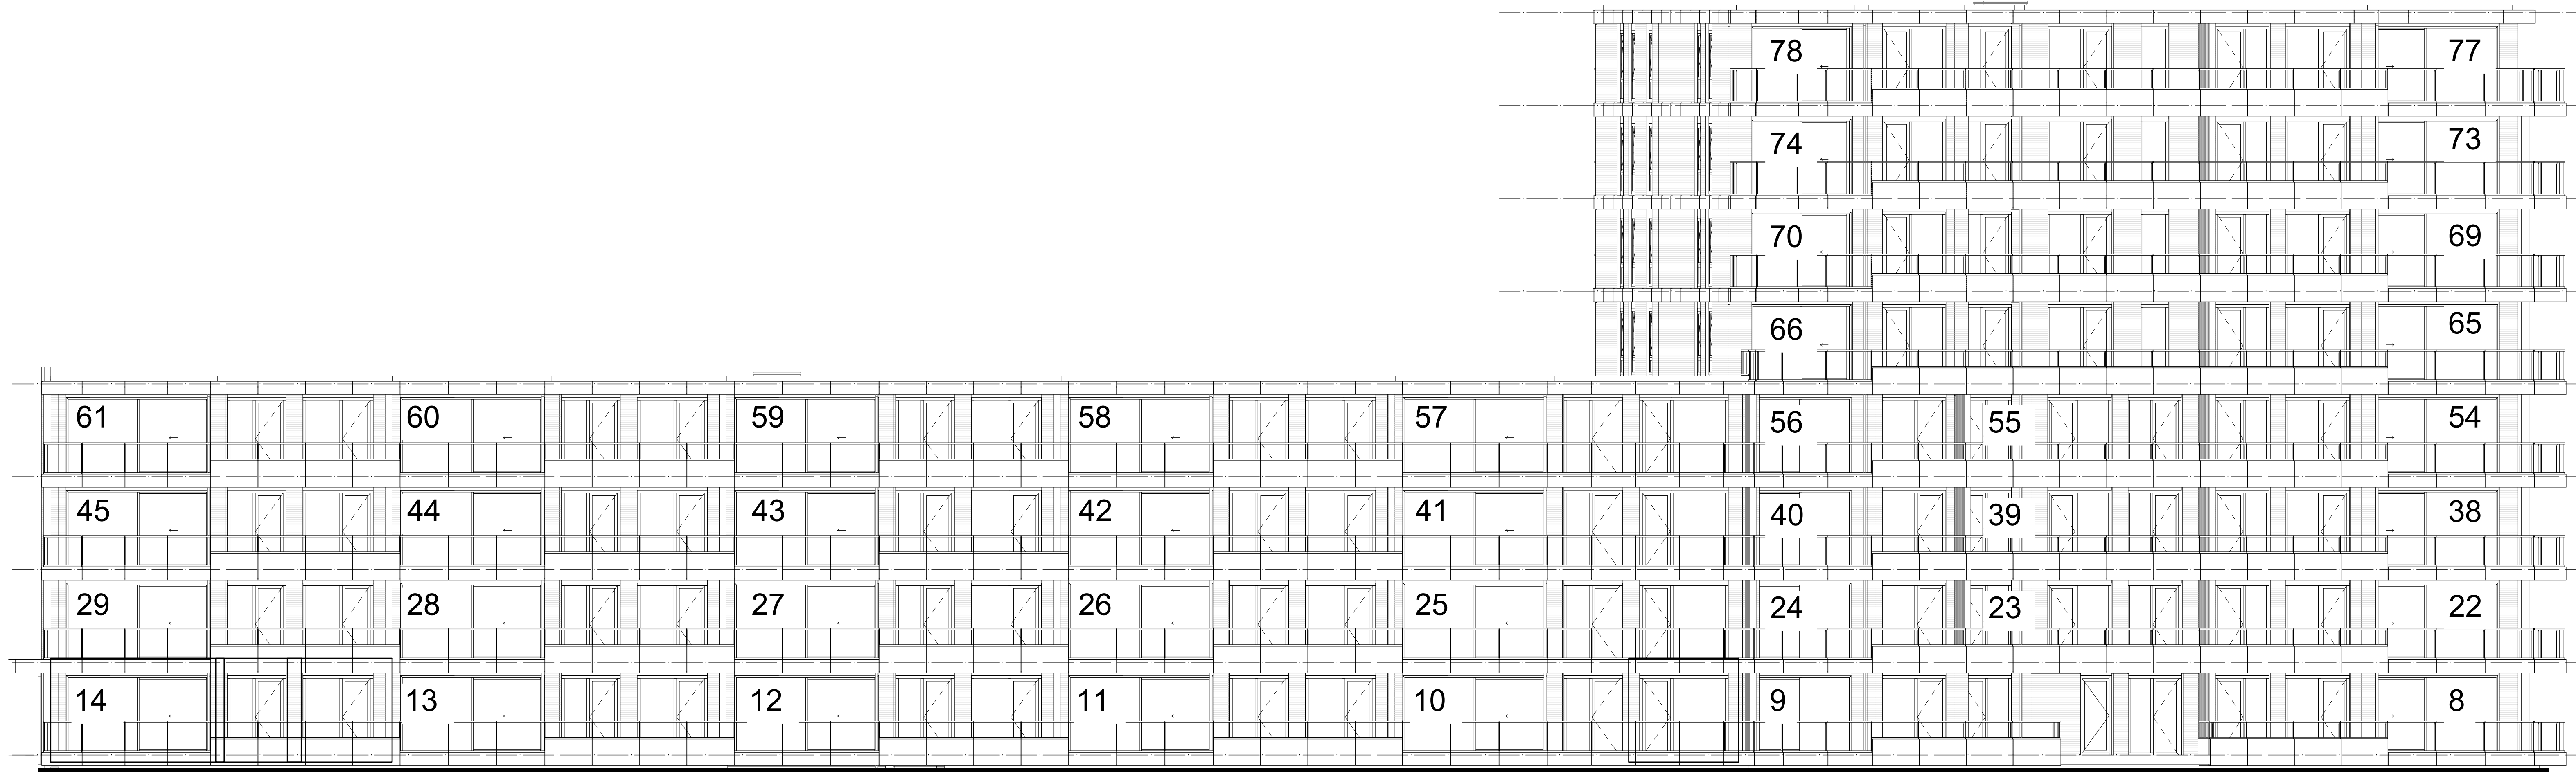


Westgevel
1:100

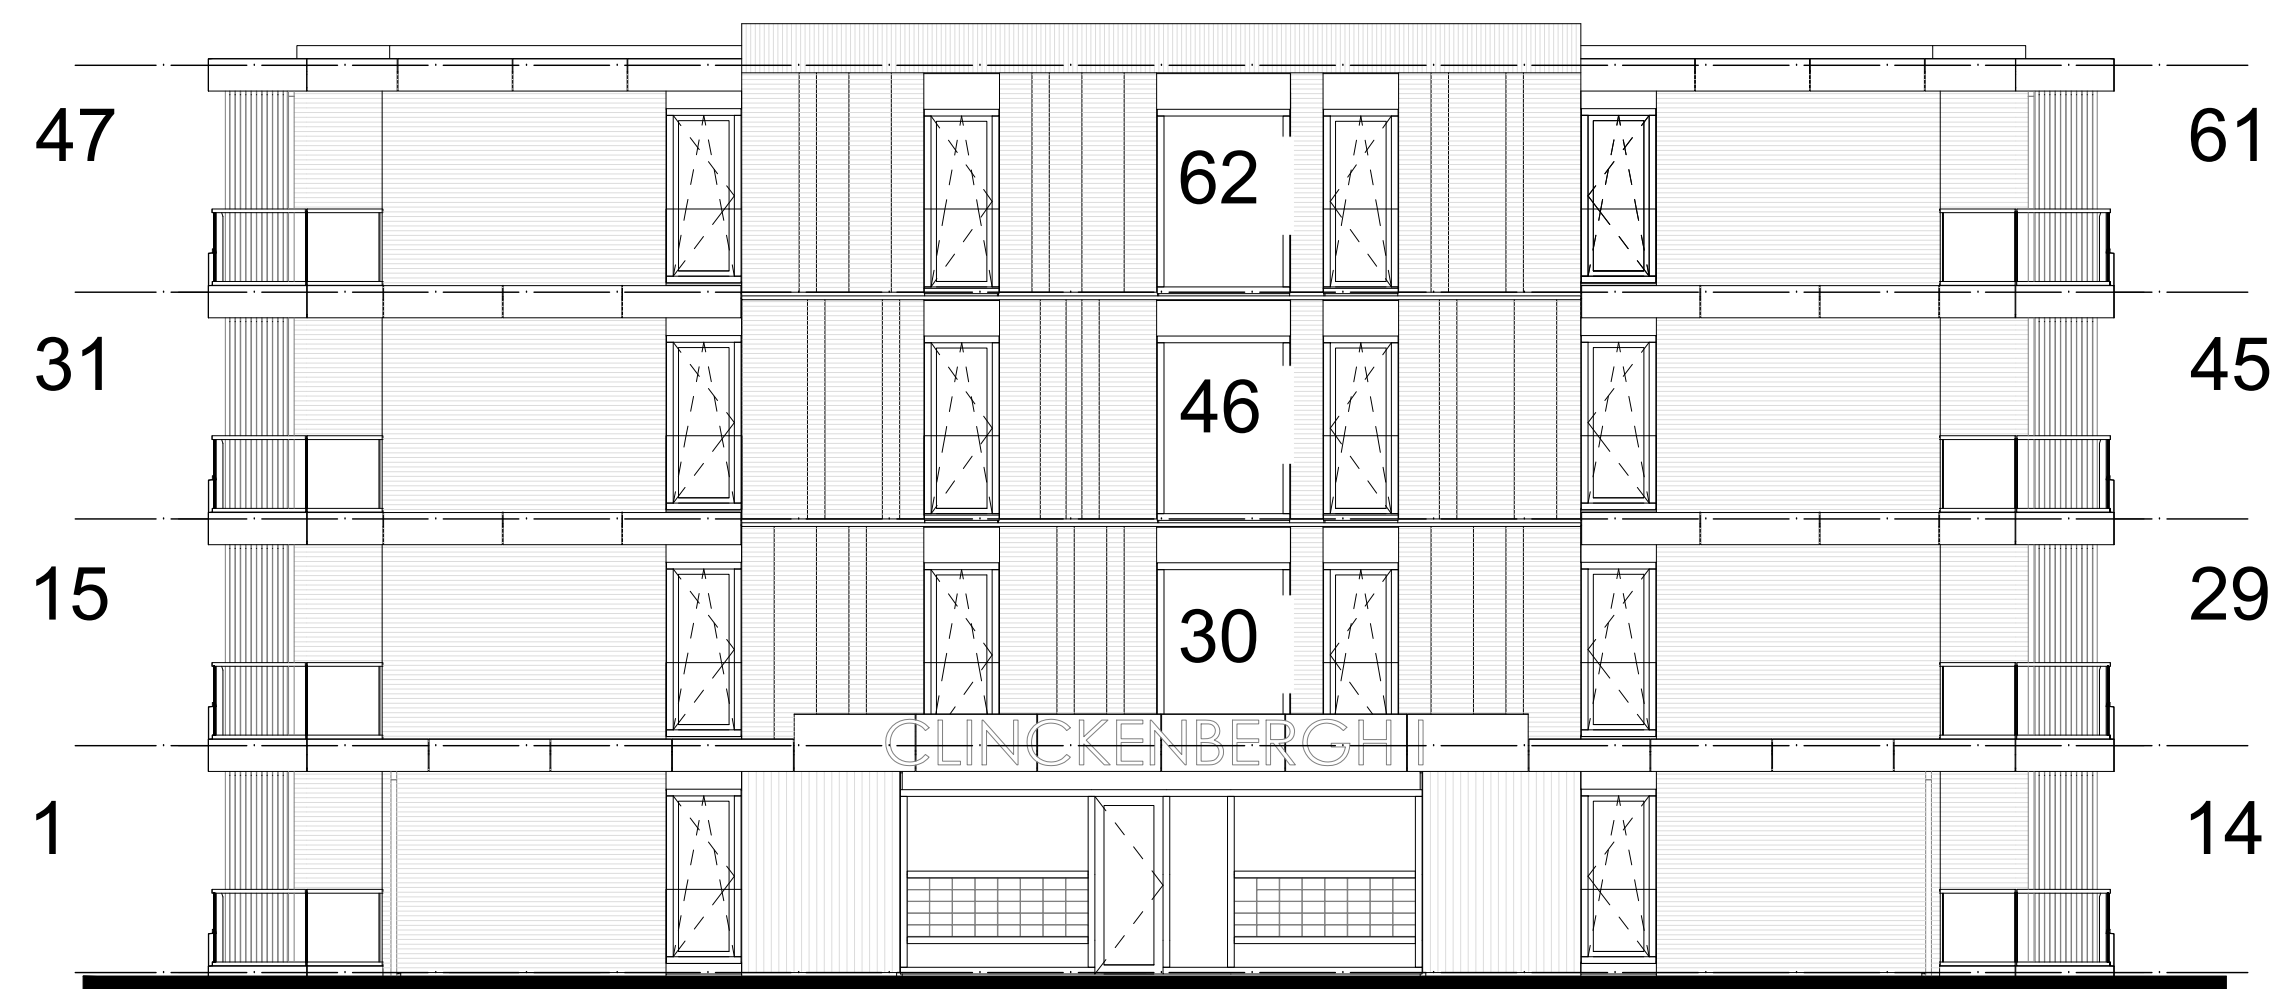


Noordgevel
1:100



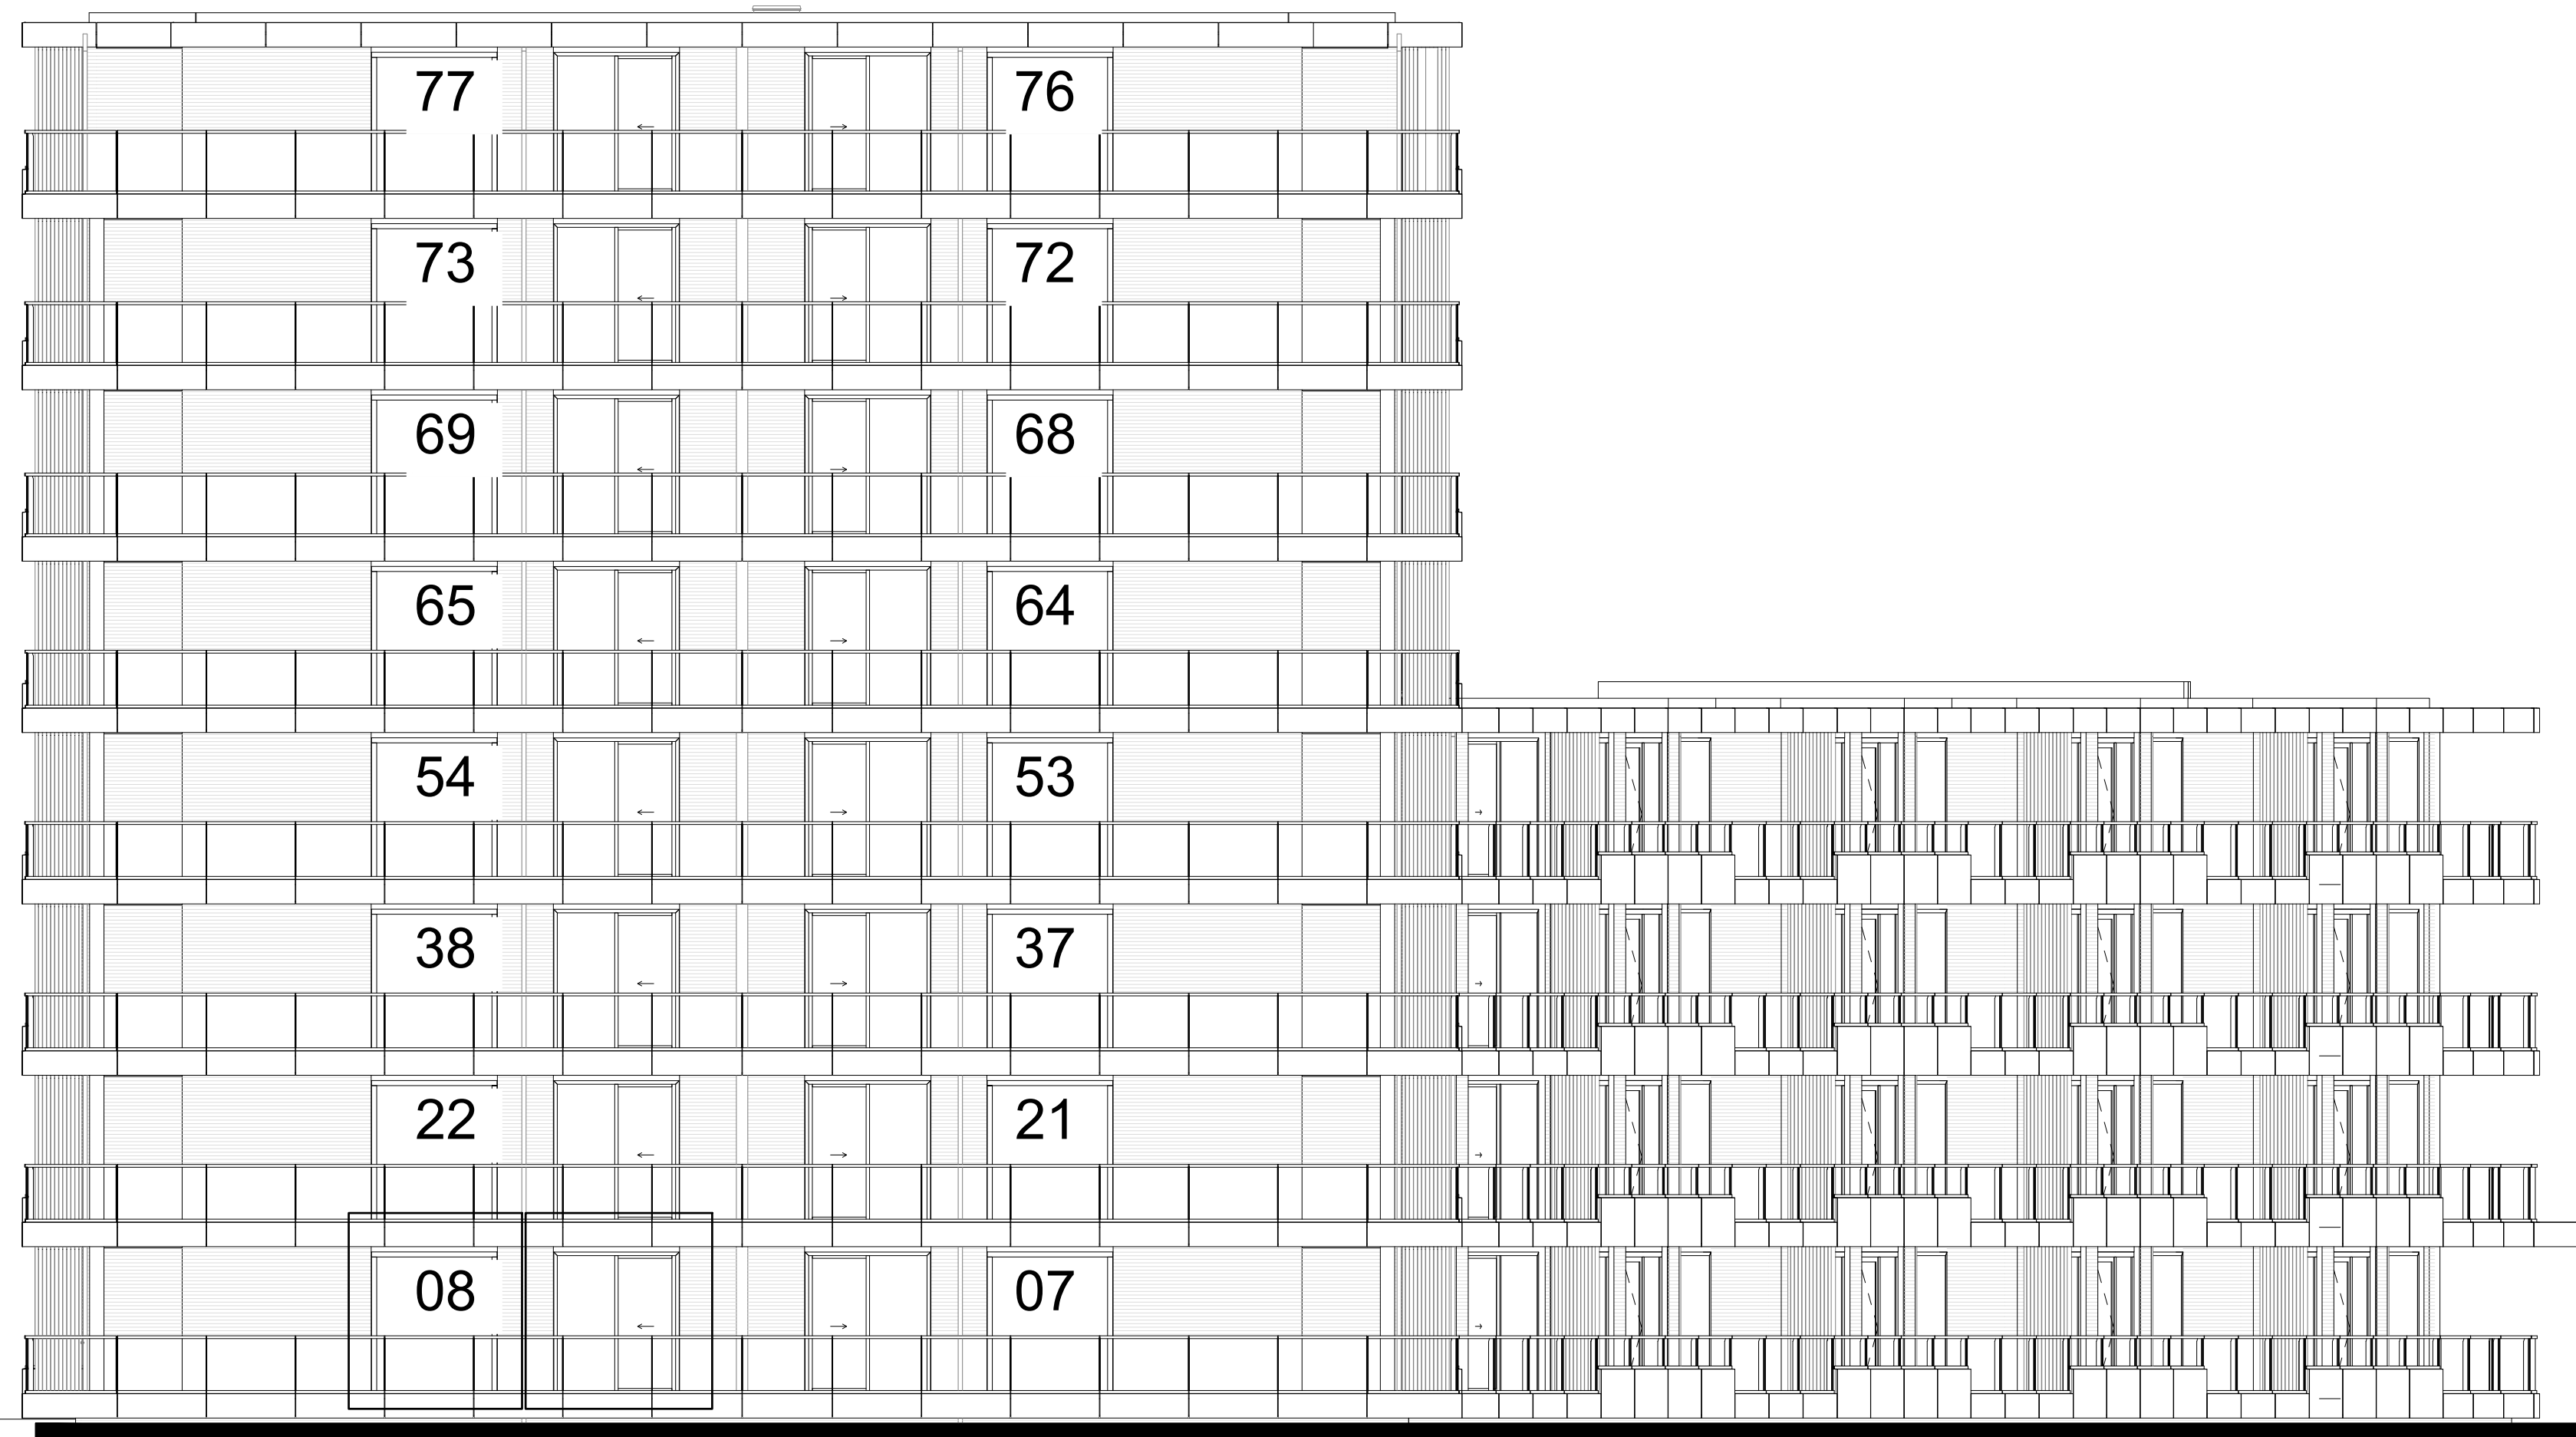

Zuidgevel
1 : 100

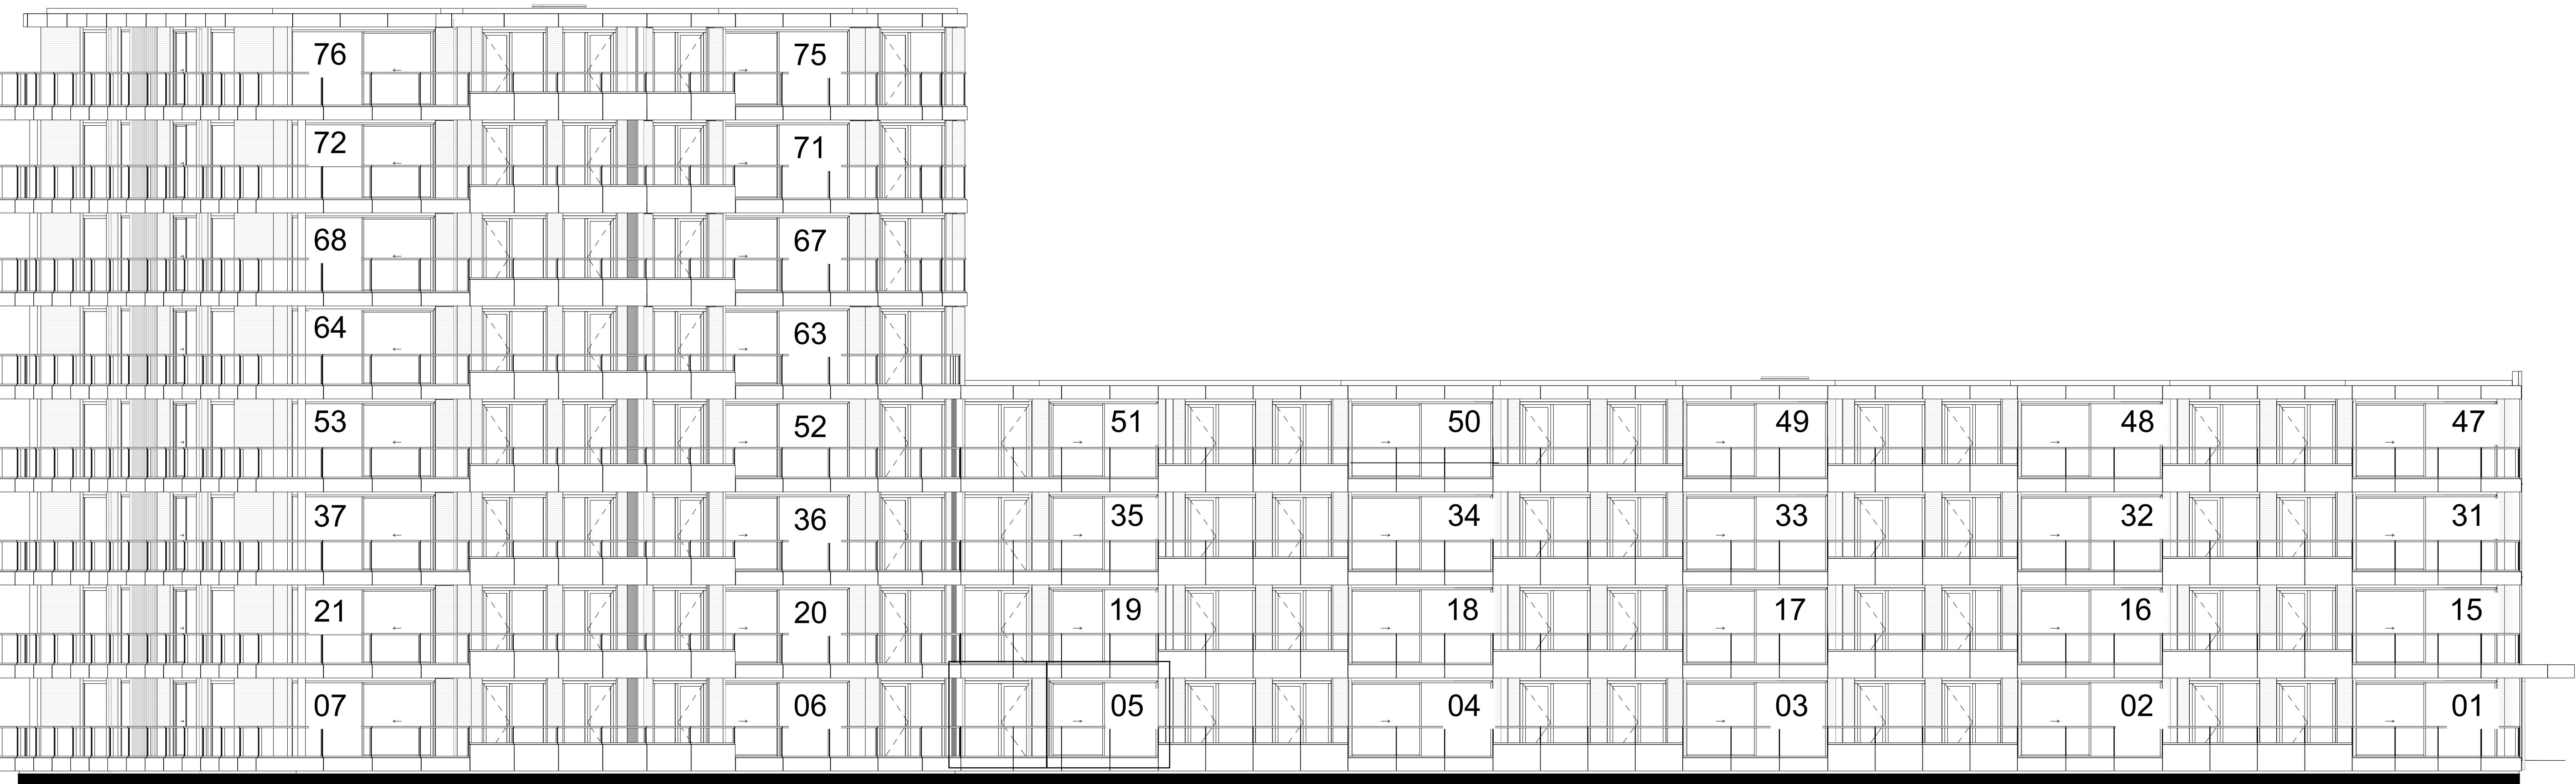

Oostgevel
1 : 100